



ALLA MÅTT ÄR CA.

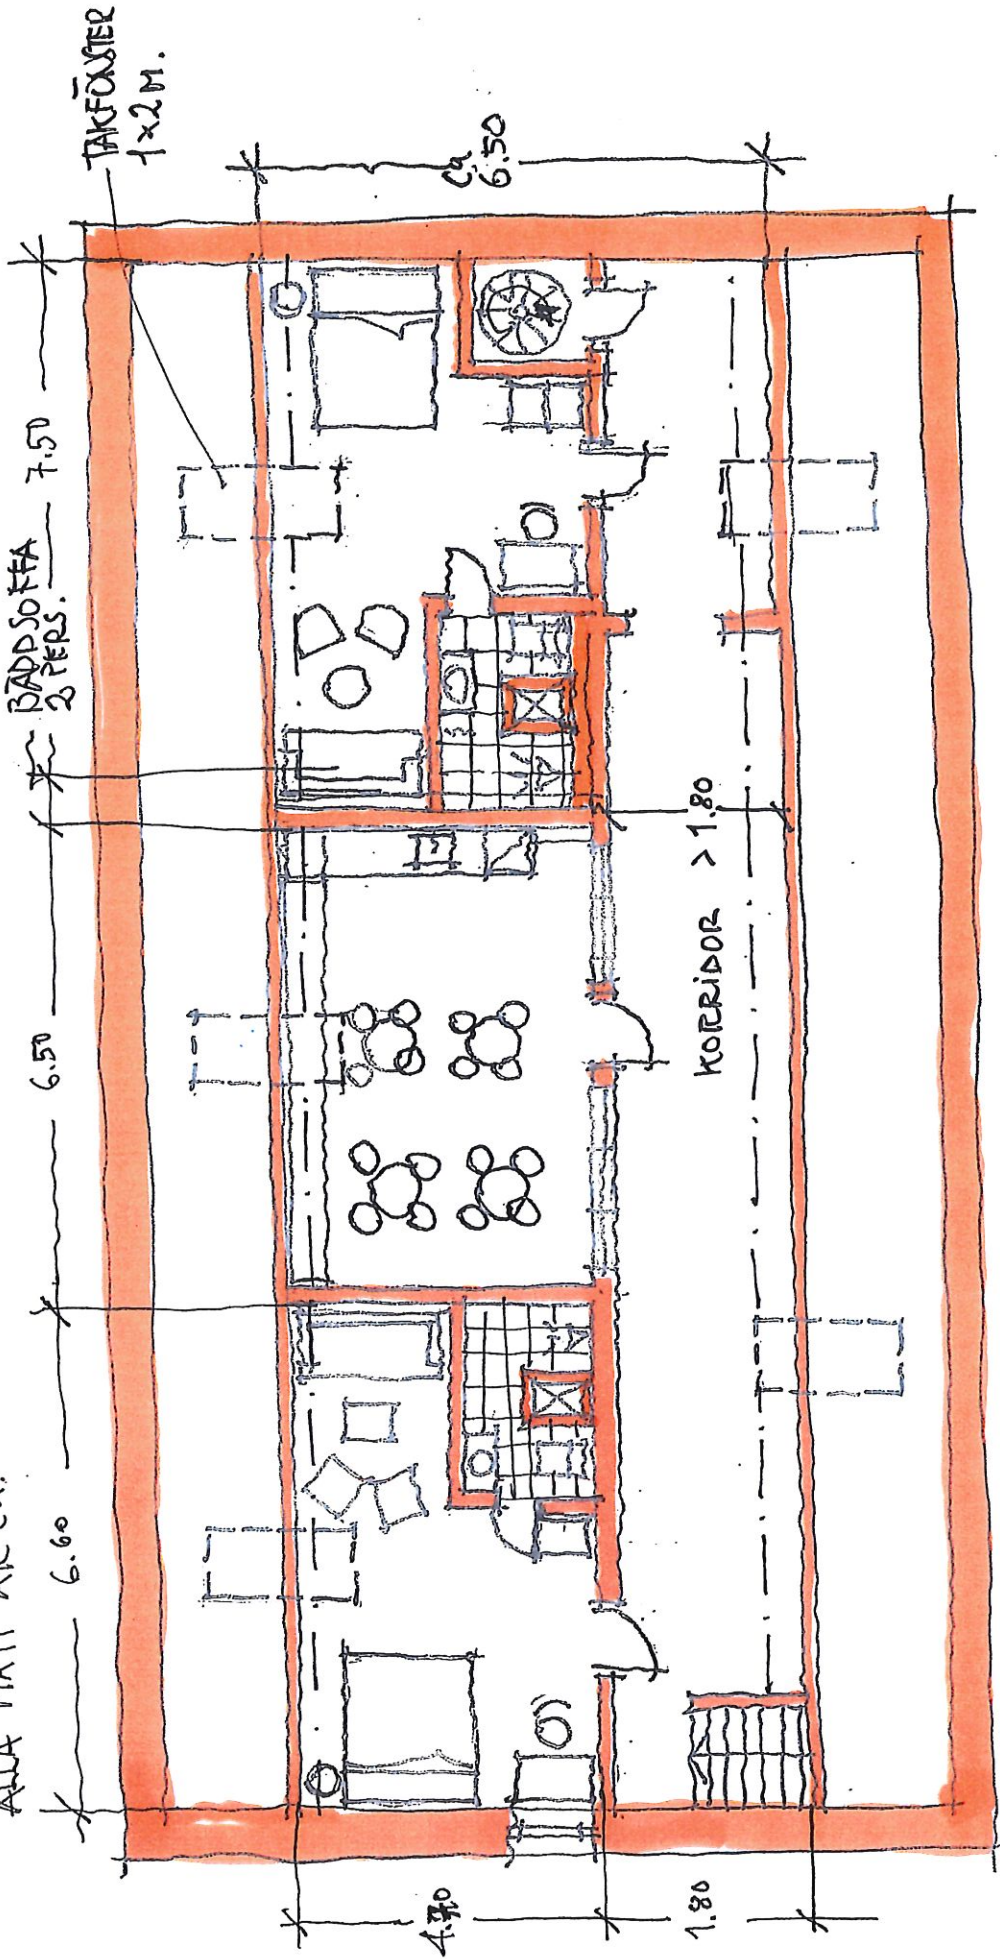

AURORA B+B
SIMRISHAMN
SKALA 1:100

FÖRHANDSKUSI
HAUS TRAGÄRDH ARK.
2006.09.06
BRANTEVIK.

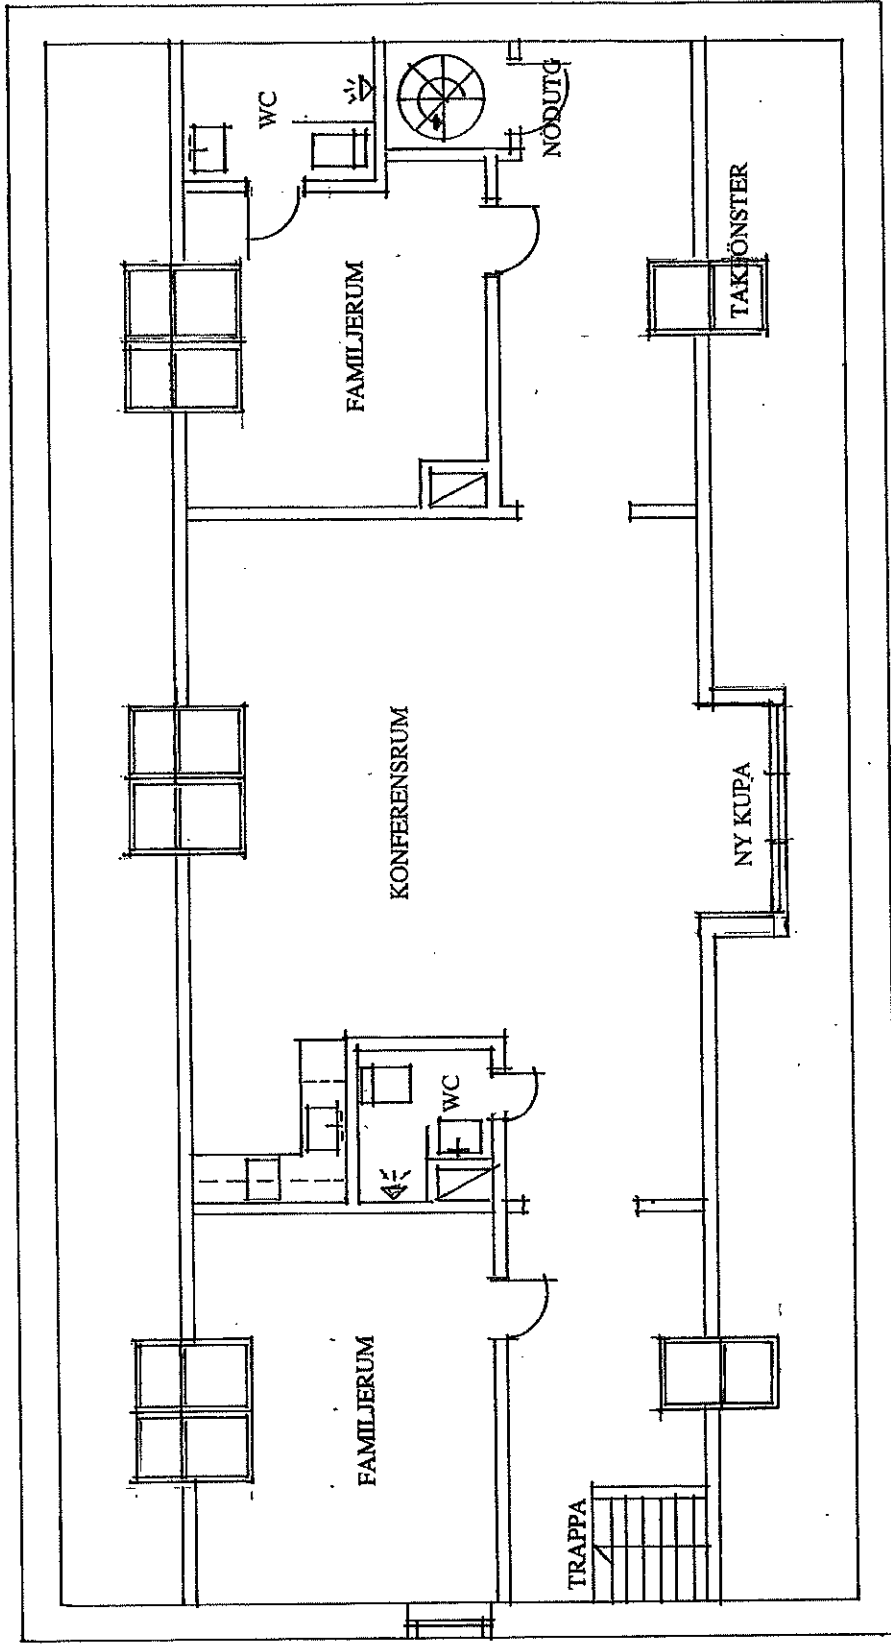


AURORA B+B
SIMRISHAMN

VINDSPLAN
SKALA 1:100

HANS TRÁGÁRDH
ARKITEKTER
2006-09-18


TAKBALKAR
ca 1150 >

TAKFÖNSTER
ca. 80x160

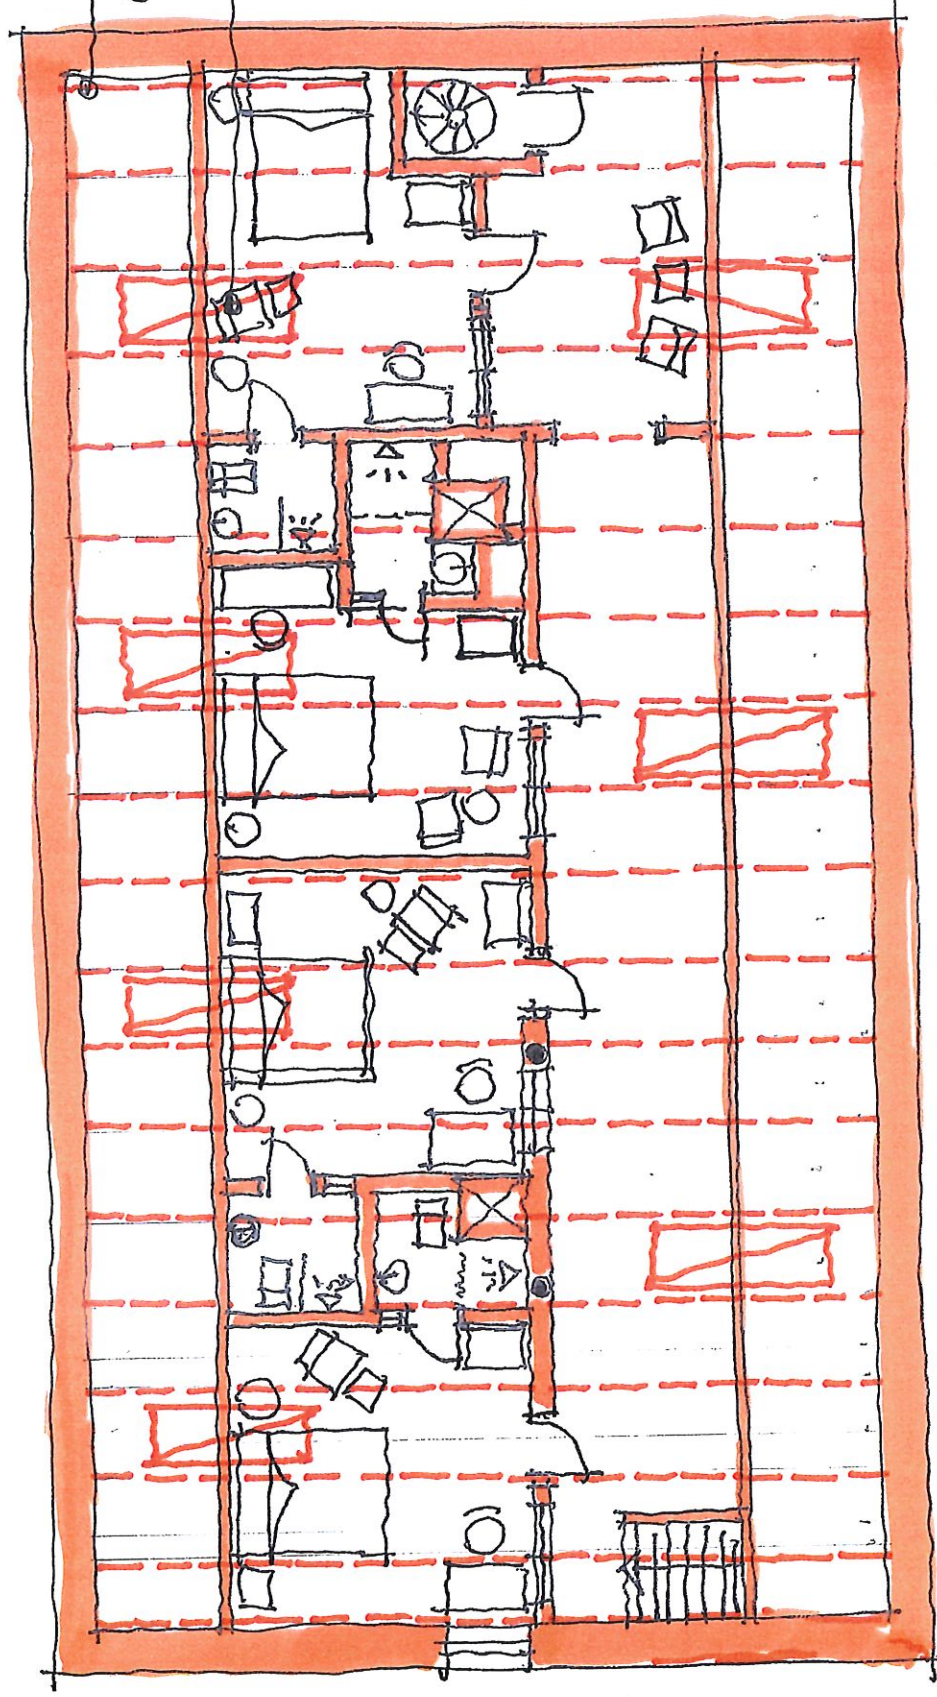

AURORA B+B.
SIMRISHAMN.
SKALA > 1:100.

FÖRHANDSSKISS
HANS TRÄGÅRDH ARK.
2006.09.06.
BRANTEVIK.

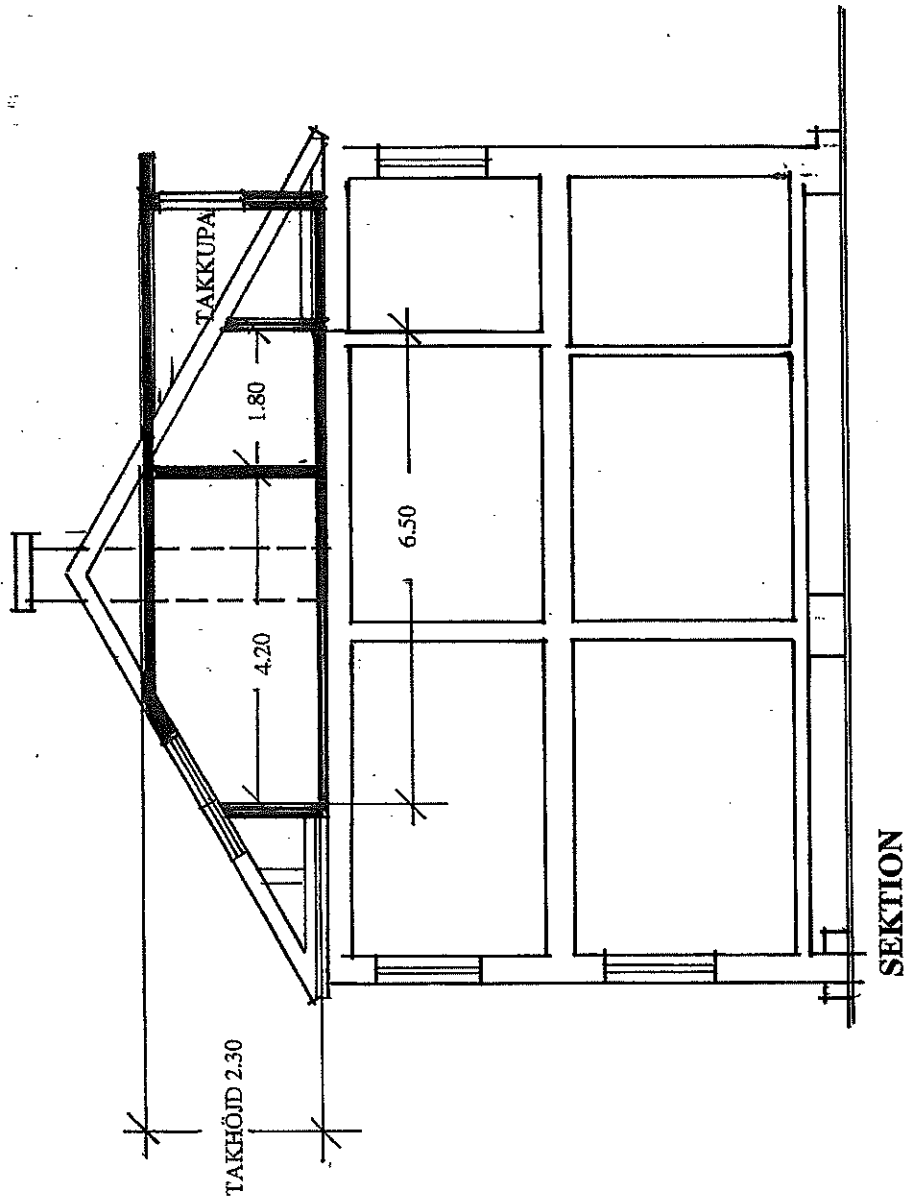

AURORA B+B
SIMRISHAMN

VINDSPLAN
SKALA 1:100

HANS TRÄGÅRDH
ARKITEKTER
2006-09-18