Nybyggnadskarta över
SIMRIS 16:127 i Simrishamns kommun.

Upprättad på Samhällsbyggnadsförvaltningen,
Enheten för Bygglov och MBK.
Datum: 2020-09-03
Av: Åsa Almstedt, Lantmäteriingenjör

Detaljplanen fastställd: 2007-06-20 (1291-P08/270)
Adress: Laurusgatan 9
Areal: 856 m²

Koordinatsystem
Plan: SWEREF 99 13 30
Höjd: RH 2000

0 5 10 20 30m

SKALA 1:400

VA-UPPGIFTER

Ledning	Höjd	Dimension
Vatten	---	PEM32
Spillvatten	---	PVC110

A markerar föreslagen anslutningspunkt.

VA-frågor
Kontakta VA-kundtjänst
Tel. 0414-819 000

- Fastighetsgräns
- Egenskapsgräns
- Vägkant
- Spillvattenledning
- Vattenledning
- Mur
- Belysningsstolpe
- Elskåp, teleskåp
- 8.32 Höjdpunkt
- 15:312 Fastighetsbeteckning
- Får ej bebyggas
- Bostadshus
- Komplementbyggnad
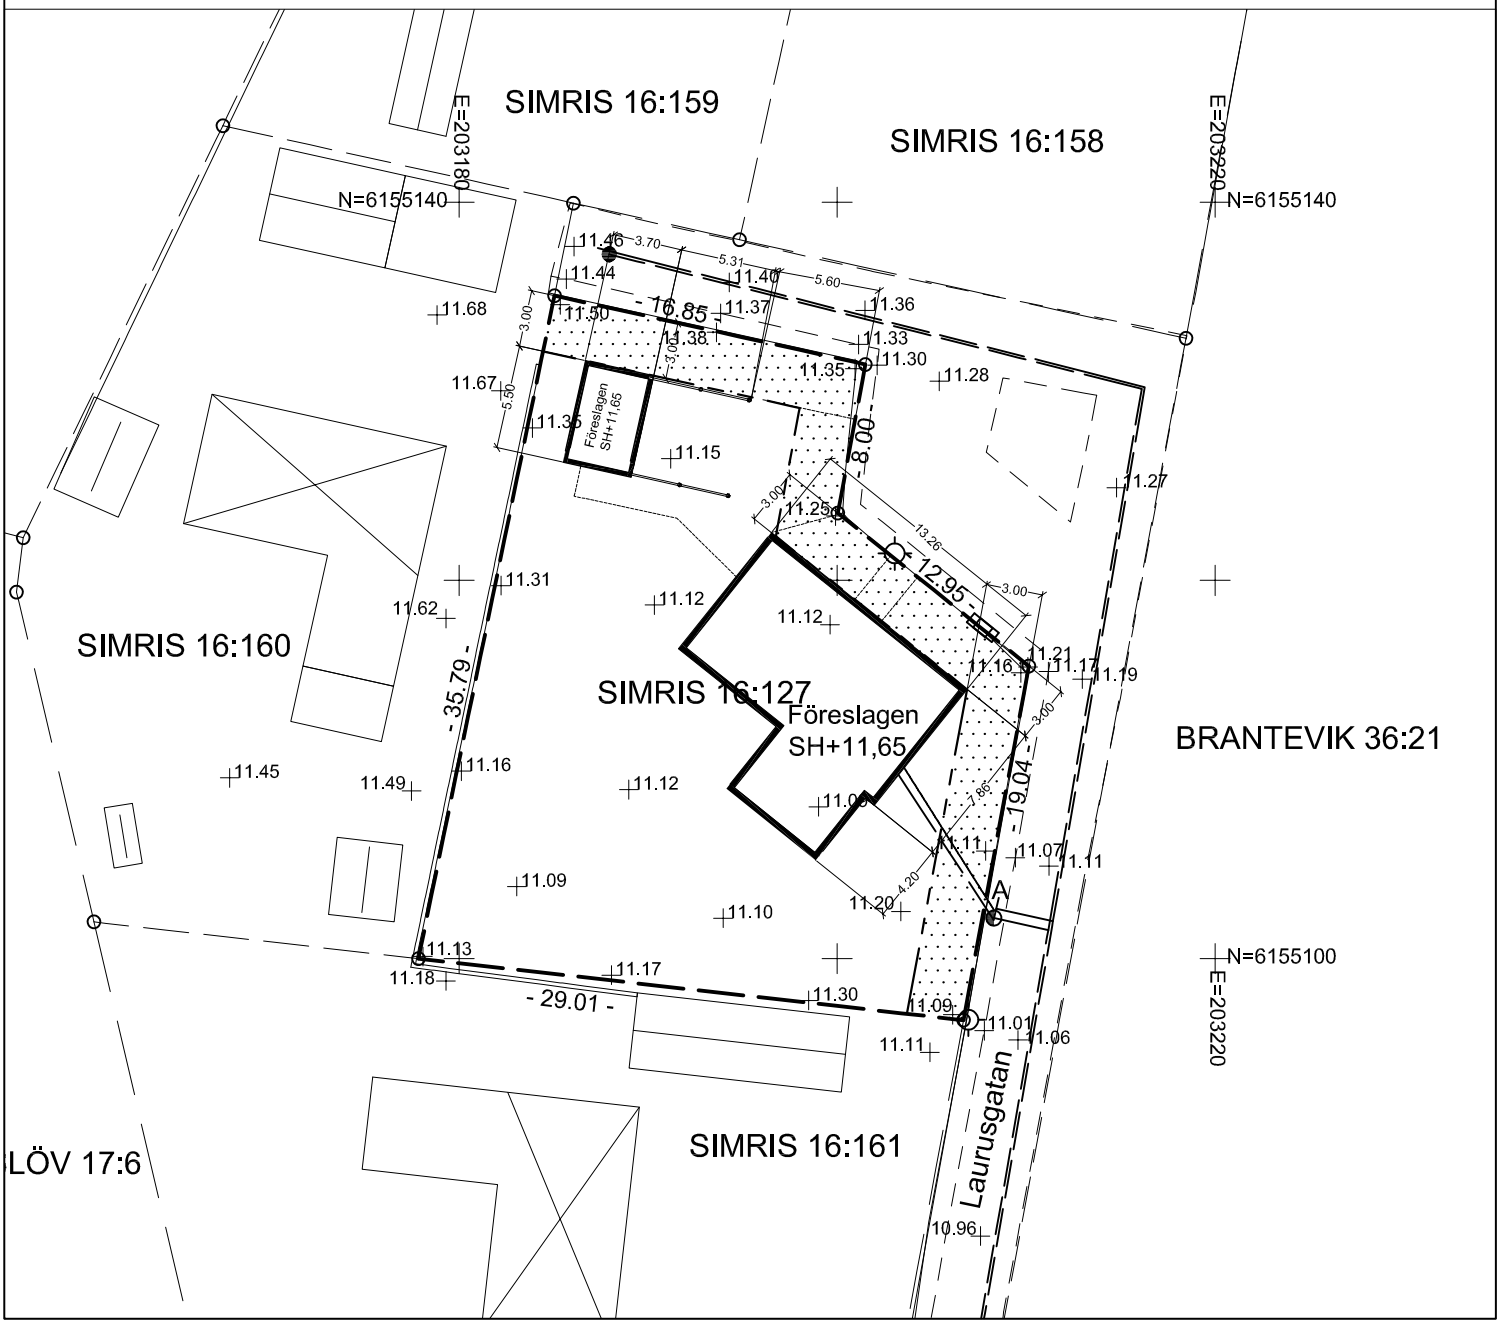
RITN:NR 06
106594-01 HULT & BERGGREN
SITUATIONSPLAN UPPRÄTTAD AV MYRESJÖHUS
2020-10-29 /RKG/
2020-12-03 /UTÖKAT HUS, MINSKAD SB/RKG