


Denna ritning tillhör Myresjöhus. Den får ej användas av tredje person. Överträdelse beivras.
13258

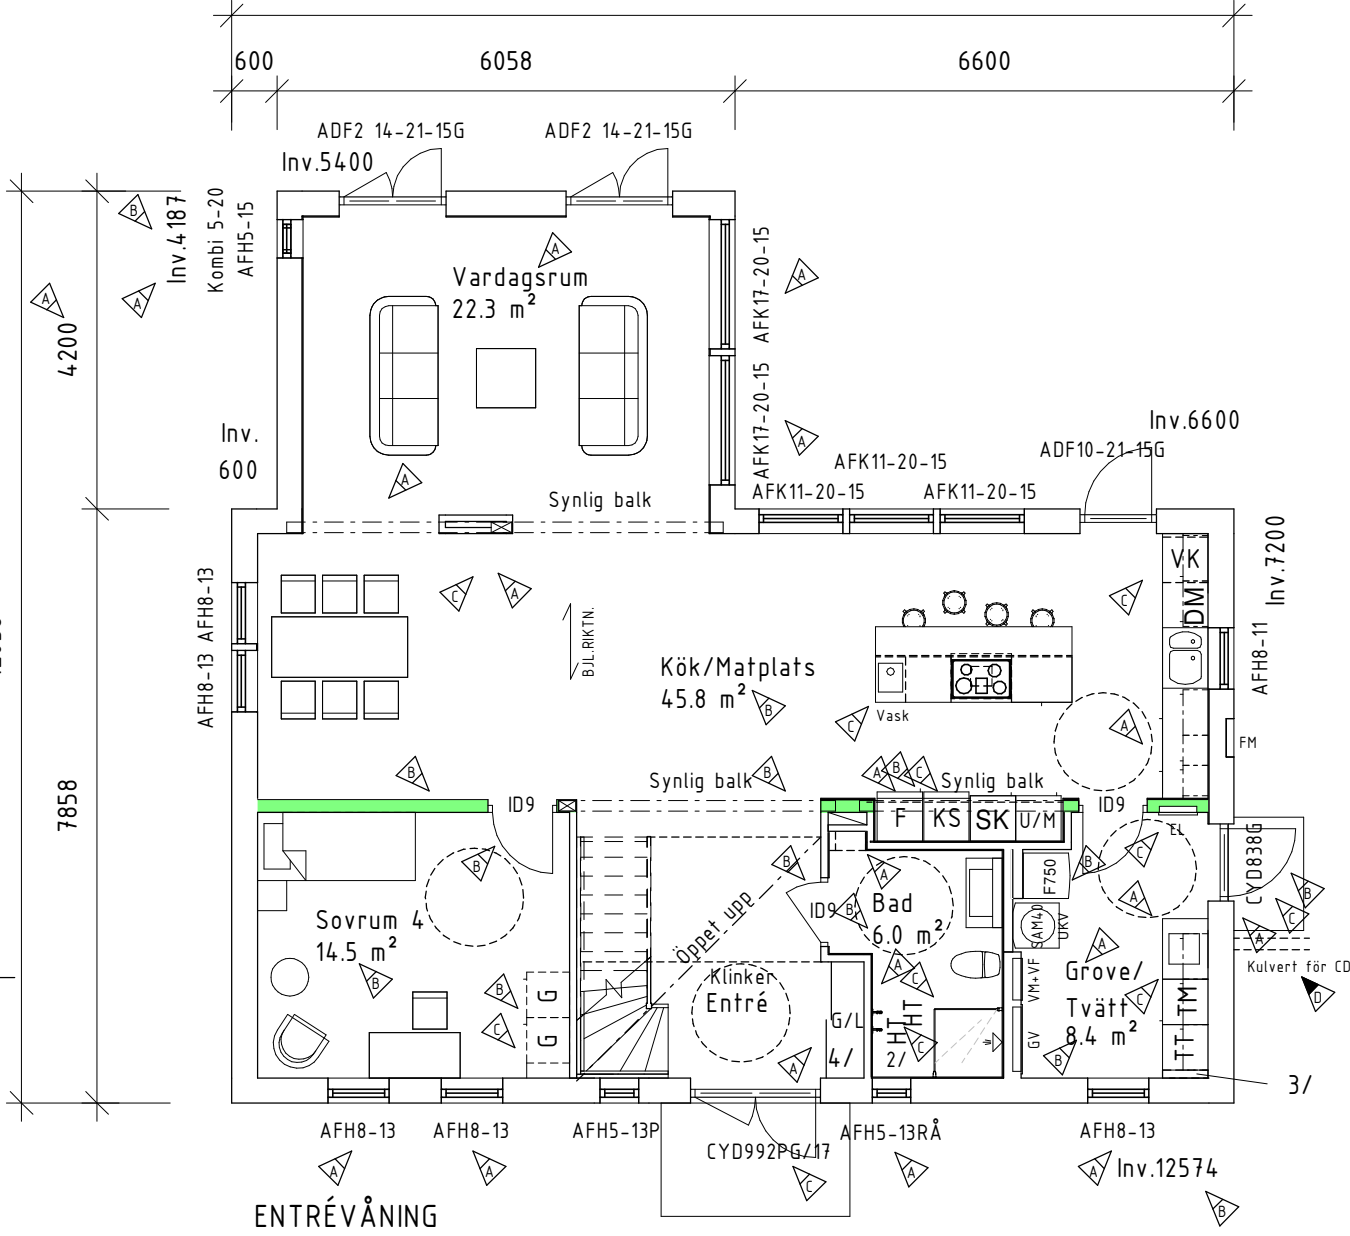

- 1/ Trappvang synlig i fönster
- 2/ Fönstret och tätskiktets anslutningar mot fönstret
tål ej vattenbegjutning. Myresjöhus fransäger sig reklamationer
som har sin grund i att fönstret har utsatts för vatten.
- 3/ Vägg uk. B-skiva för vatten till TM
- 4/ Ev. inredning krävs grund sådan

FVP MED TILLUFT
Mekanisk till- och
frånluftsventilation.
Utvunnen energi
värmer tappvarmvatten
och tilluft/värmevatten.

Placeringen av eventuell invändig taklucka kan
ändras på grund av konstruktionslösningar.

Inklädnad för VA och Ventilation
kan förekomma.



Golvyta (Atemp)		
Plan 2	Atemp	91.2 m²
Boarea (BOA)		
Plan 1	BOA	113.4 m²
Plan 2	BOA	72.6 m²
Bruttoarea (BTA)		
Plan 1	BTA	129.6 m²
Plan 2	BTA	75.2 m²

Trä	Spalje
Fasadsten	Barriär/Räcke
Murblock	Balk
Betong	EFK/AFK = Ej öppningsbart fönster
Bärande vägg	RÅ = Cotswold
Bärande stolpe	


Byggsystem kontrollerat av
Certifikat 0144/02
med undantag för följande byggdelar:

För information om vad detta innebär,
se teknisk typbeskrivning

Lev. Dekl.: 202i
Uppvärmning: FVP
EV: Golvvärme
ÖV: Golvvärme

Ventilation: FVP med tilluft

Öppen spis förutsätter tilluft direkt
till förbränning samt täta luckor.
Taksäkerhet till framtida skorsten ingår ej
från Myresjöhus.

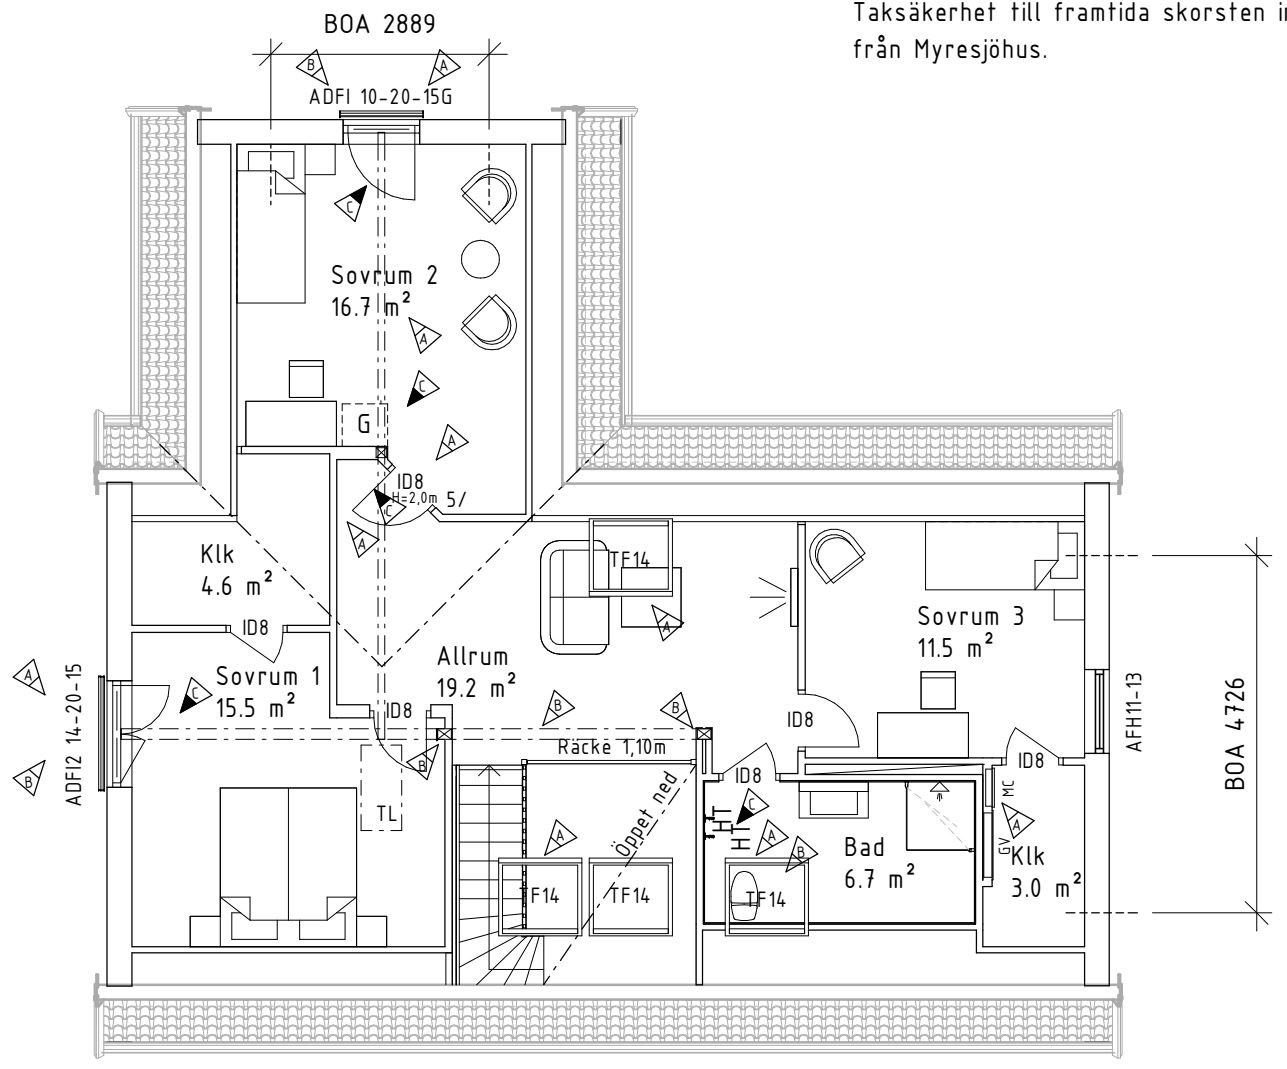

ÖVERVÅNING

- Golvvärme på isolerat kertobjäklag.
- 5/ Foder vid dörr kan få kapas pga snedtak


BFS2019:2-BBR28
BYGGLOVSHANDLING

574 85 VETLANDA
TEL. 010-434 10 00

RITAD / KONSTR AV RKG	AVTALSNR 106594-01
DATUM 2020-10-29	SKALA 1 : 100

D		KULVERT FÖR CD	210604	RKG
C		ENL. SLUTLIG BESTÄLLNING	210325	RKG
B		FLYTT AV BÄRANDE VÄGGAR, STOLPAR O BALKAR ENL. TEKN.UTR. FÖNSTER,KÖK,TVÄTT, ÅTG. ENL VINDUTR. mm	210123	RKG
A		YTOR,FÖ,ÖS,BAD,TVÄTT mm	201203	RKG
BET	ANT	ÄNDRINGEN AVSER	DATUM	SIGN
PER HULT & MARIE BERGGREN				
PLANER				
NYBYGGNAD Å FAST: SIMRIS 16:127				
SIMRISHAMNS KOMMUN				
HUSTYP D-SPECIAL		RITNINGSNR 01		ÄNDR BET D

Denna ritning tillhör Myresjöhus. Den får ej användas av tredje person. Överträdelse beivras.

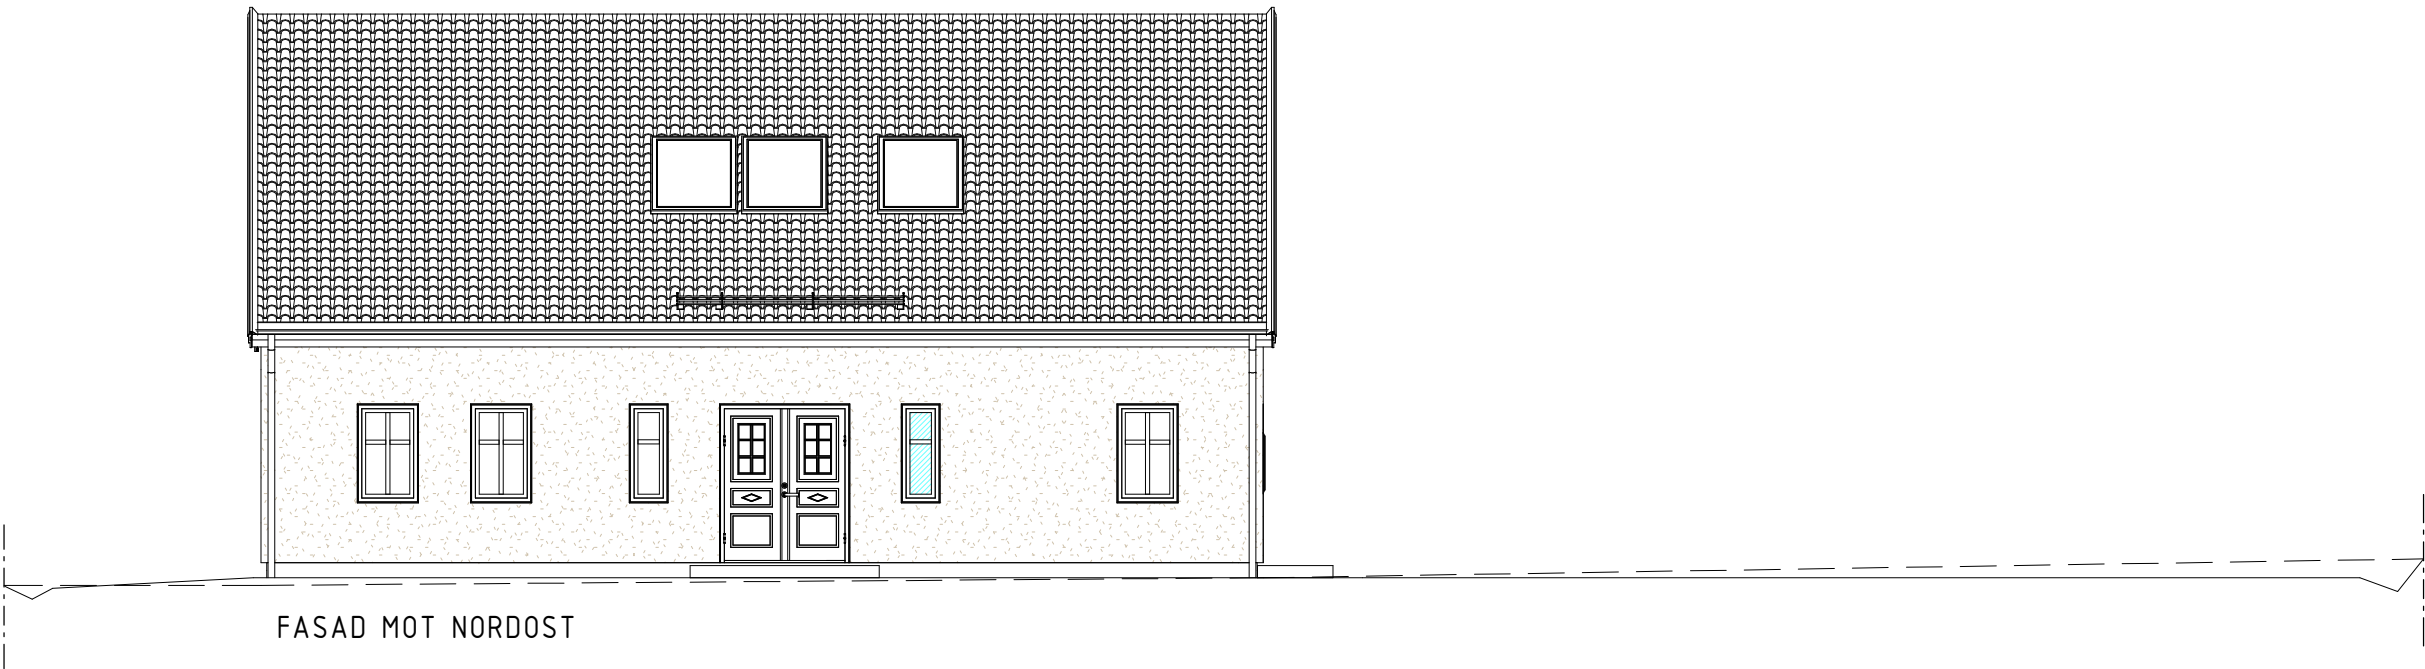

FASAD MOT NORDOST



FASAD MOT SYDOST

Ev. stödmur (trappa & räcke) & markanpassning
ingår ej i Myresjöhus åtagande

TOMTGRÄNS	BEFINTLIG MARK
	FÖRESLAGEN MARK
	GATA



BFS2019:2-BBR28

BYGGLOVSHANDLING



574 85 VETLANDA
TEL. 010-434 10 00

RITAD / KONSTR AV
RKG

AVTALSNR
106594-01

DATUM
2020-10-29

SKALA
1 : 100

C		ENL. SLUTLIG BESTÄLLNING	210325	RKG
B		FÖNSTER, MARKLINJER	210123	RKG
A		UTÖKAD VINKEL,FÖNSTER	201203	RKG
BET	ANT	ÄNDRINGEN AVSER	DATUM	SIGN

PER HULT & MARIE BERGGREN

FASADER

NYBYGGNAD Å FAST: SIMRIS 16:127


SIMRISHAMNS KOMMUN

HUSTYP
D-SPECIAL


RITINGSNR
02

ÄNDR BET
C

Denna ritning tillhör Myresjöhus. Den får ej användas av tredje person. Överträdelse beivras.

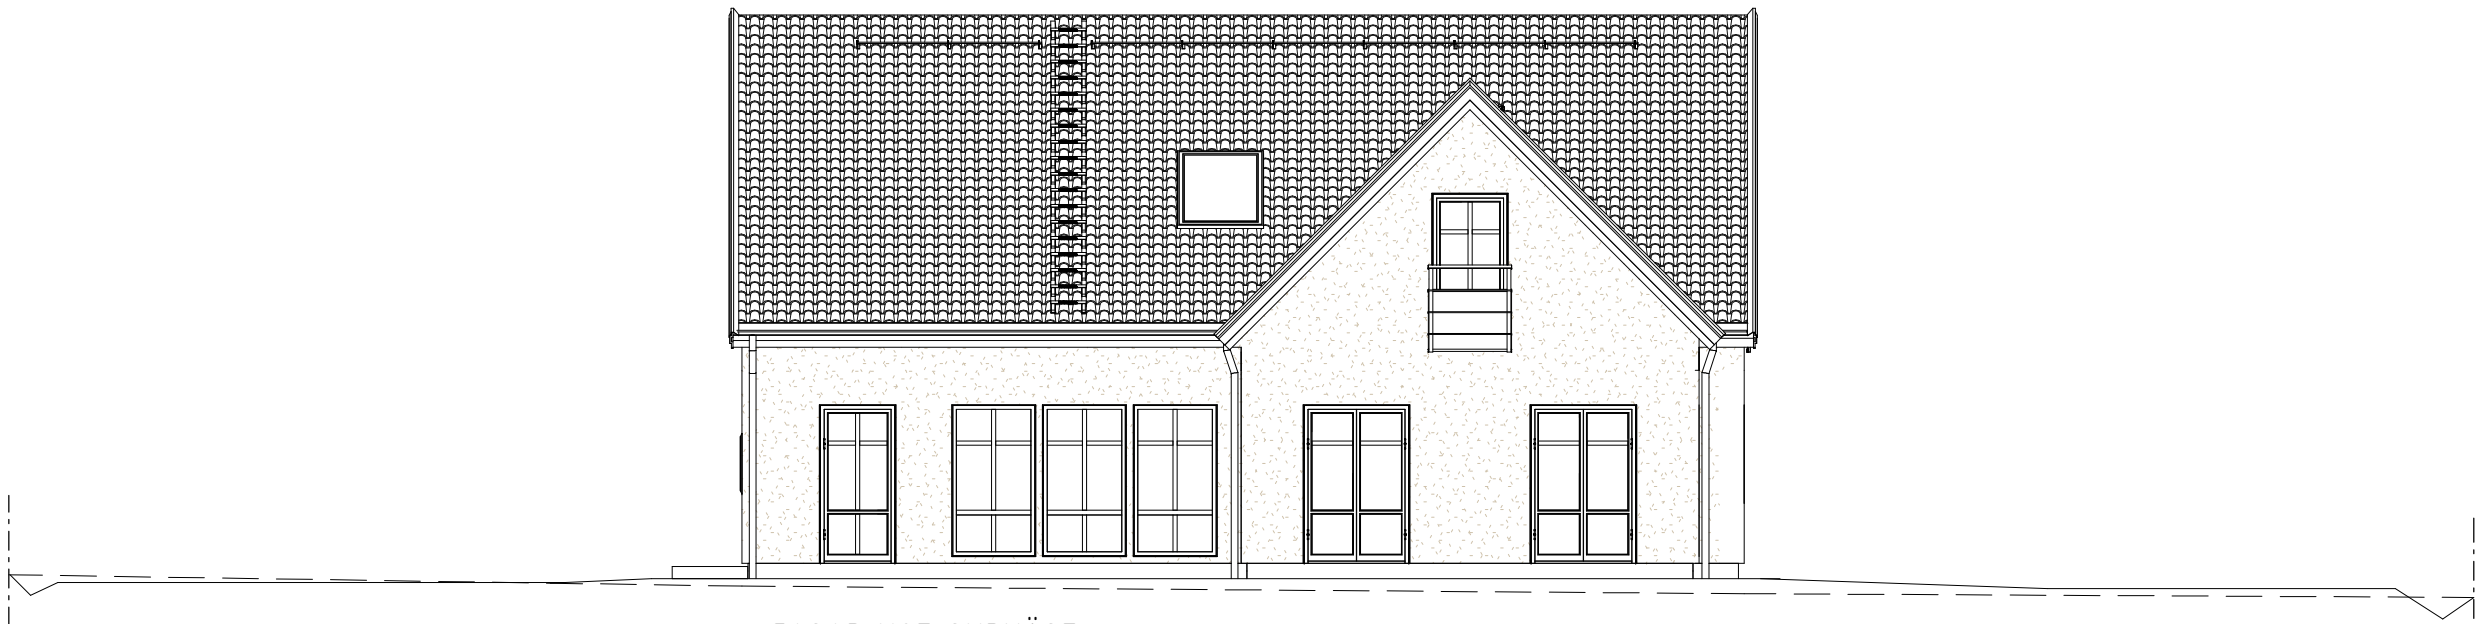

FASAD MOT SYDVÄST

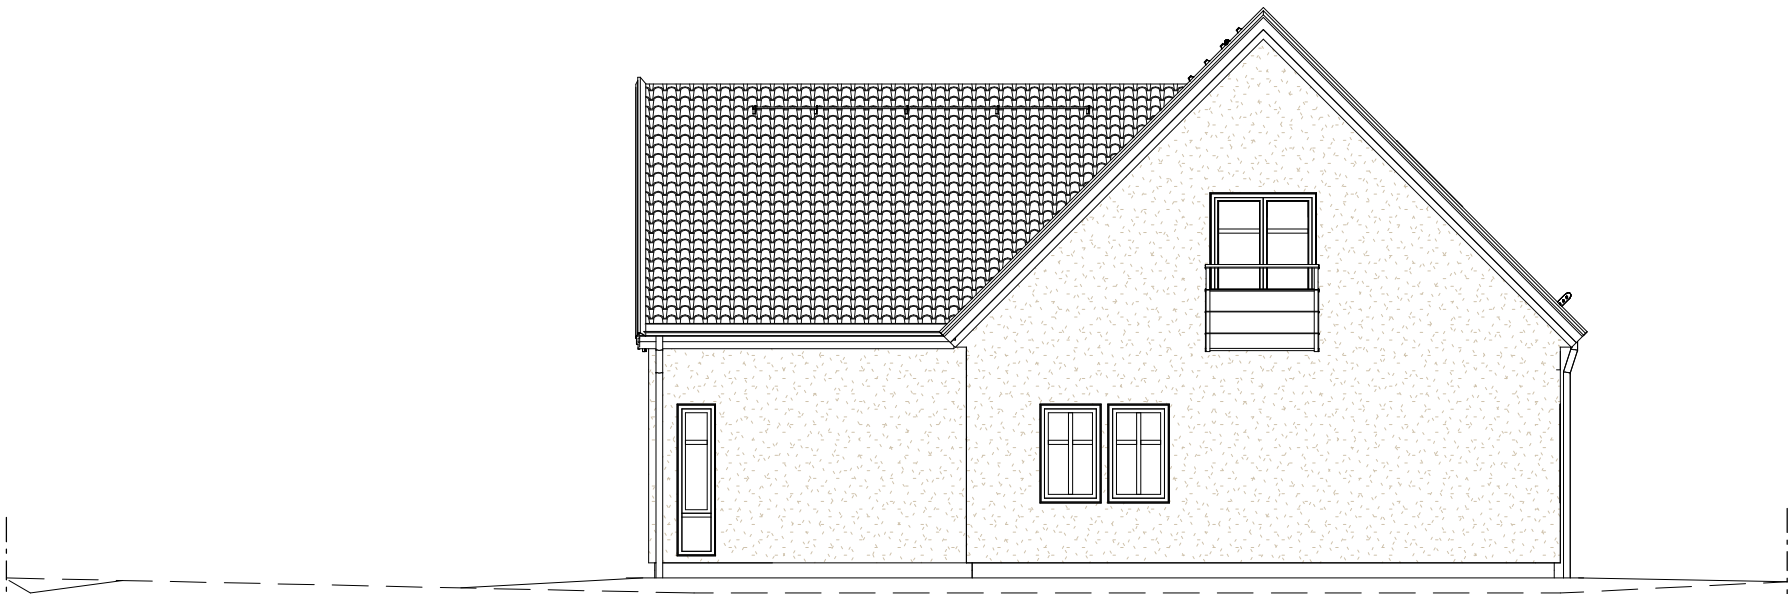

FASAD MOT NORDVÄST

Ev. stödmur (trappa & räcke) & markanpassning
ingår ej i Myresjöhus åtagande

TOMTGRÄNS	BEFINTLIG MARK

	FÖRESLAGEN MARK

	GATA
	=====



BFS2019:2-BBR28

BYGGLOVSHANDLING



574 85 VETLANDA
TEL. 010-434 10 00

RITAD / KONSTR AV
RKG

AVTALSNR
106594-01

DATUM
2020-10-29

SKALA
1 : 100

C		ENL. SLUTLIG BESTÄLLNING	210325	RKG
B		FÖNSTER, MARKLINJER	210123	RKG
A		UTÖKAD VINKEL,FÖNSTER	201203	RKG
BET	ANT	ÄNDRINGEN AVSER	DATUM	SIGN

PER HULT & MARIE BERGGREN

FASADER

NYBYGGNAD Å FAST: SIMRIS 16:127

SIMRISHAMNS KOMMUN

HUSTYP
D-SPECIAL

RITNINGSNR
03

ÄNDR BET
C