
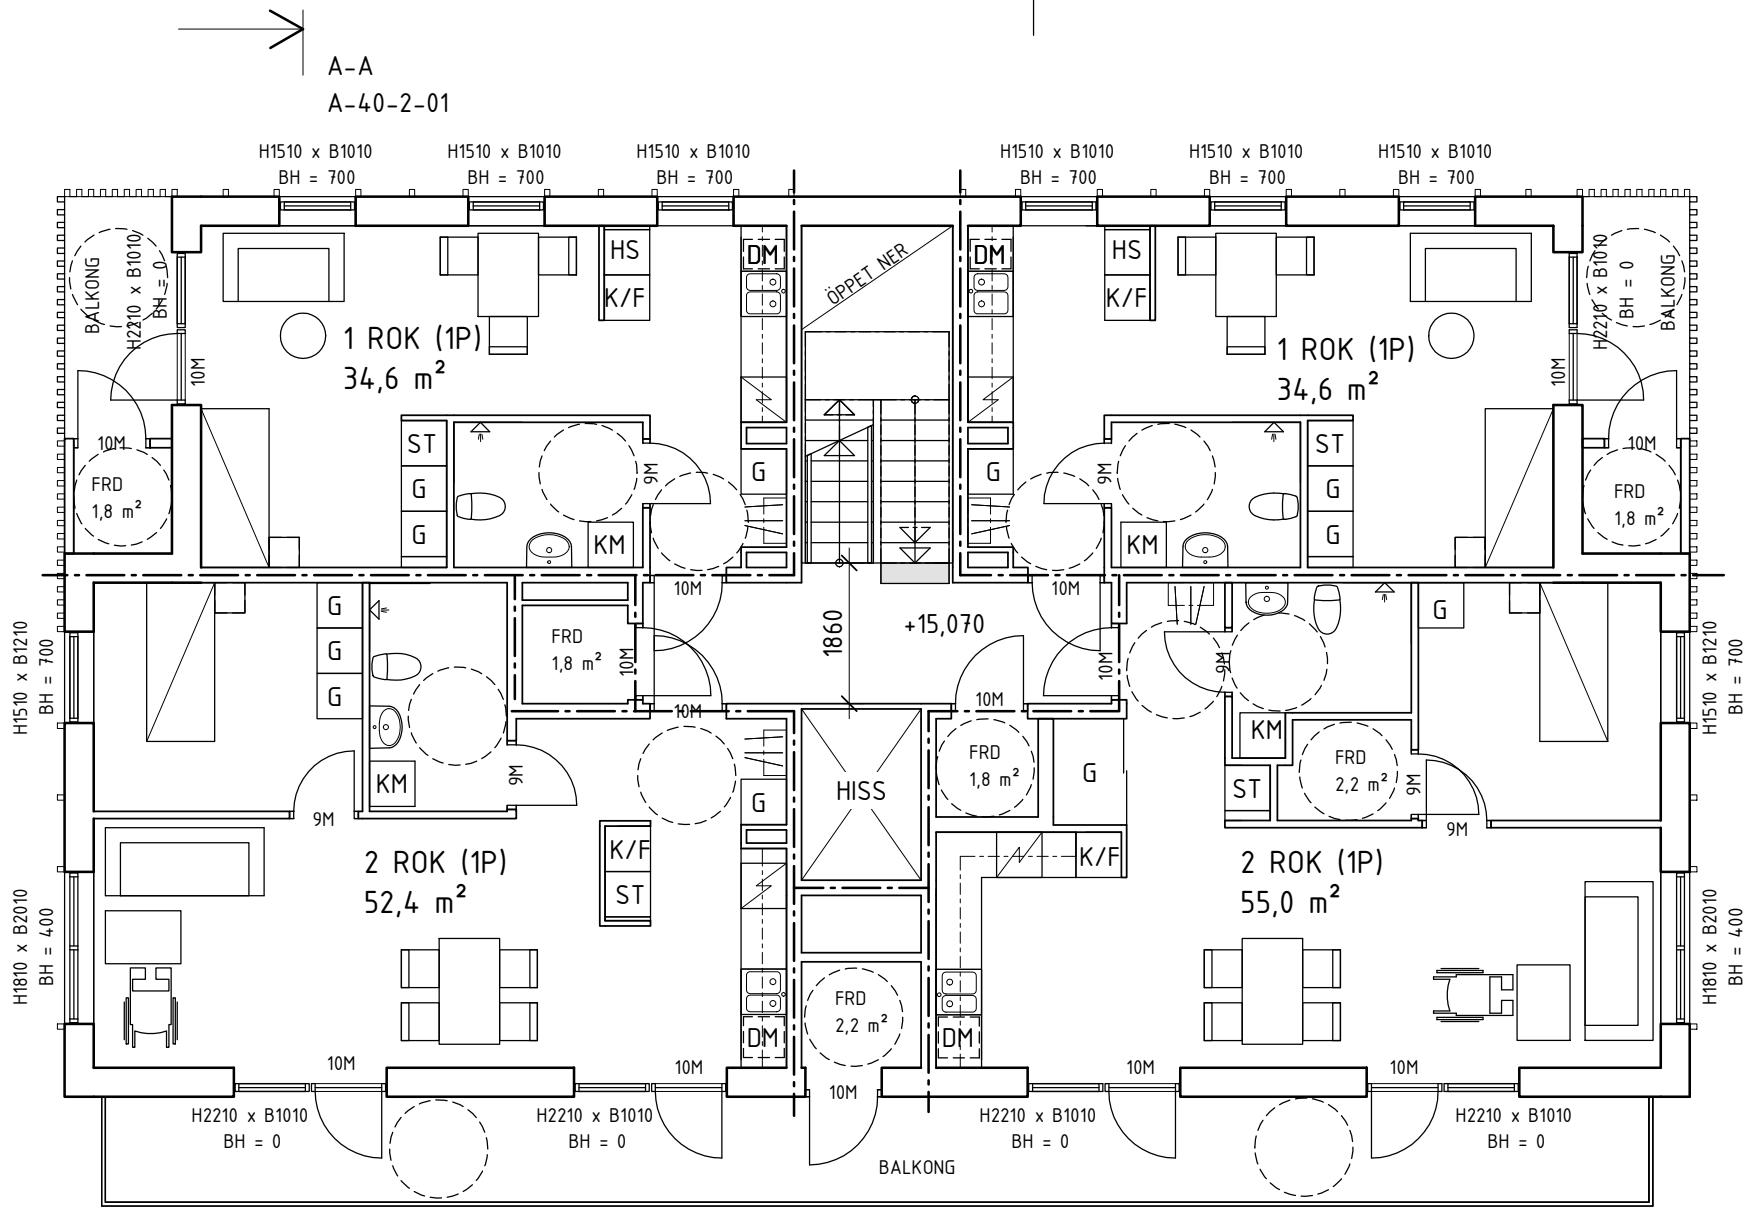
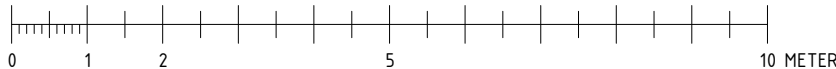


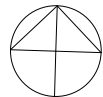

- FÖRKLARINGAR
- ALLA MÅTT I MM OM EJ ANNAT ANGES.
HÖJDANGIVELSER I METER.
- BRANDCELLSGRÄNS EI 60
- BH BRÖSTNINGSHÖJD
BV BARNVAGN
KM KOMBIMASKIN
VP VÄRMEPANNA

C	ENL. PM01	2023-04-11	ES
B	REV. ENL. KOMMENTARER FR. BÅSTAD KOMMUN	2022-06-20	ES
A	REV. ENL. KOMMENTARER FR. BÅSTAD KOMMUN	2022-04-26	ES
BET	ÄNDRINGEN AVSER	DATUM	SIGN

BYGGLOVSHANDLING		KÖPMANSGATAN - KV. GÅRDEN 6, BÅSTAD		
BOSTADSRÄTTSFÖRENINGEN ARISTOKRATEN C/O WICTOR PROPERTY KAPTENSGATAN 6, 302 45 HALMSTAD	UPPDRA.G.NR 71.22-01	RITAD/KONSTR. AV ES	NYBYGGNAD FLERBOSTADSHUS PLAN 11	
	DATUM 2022-03-14	HANDLÄGGARE ES		
WITTE SUNDELL ARKITEKTSTUDIO förnamn.efternamn@wittesundell.se, TEL. 08-545 55 300		ANSVARIG S. JOHANSSON	SKALA (A3) 1:100	NUMMER A-40-1-11 BET C