


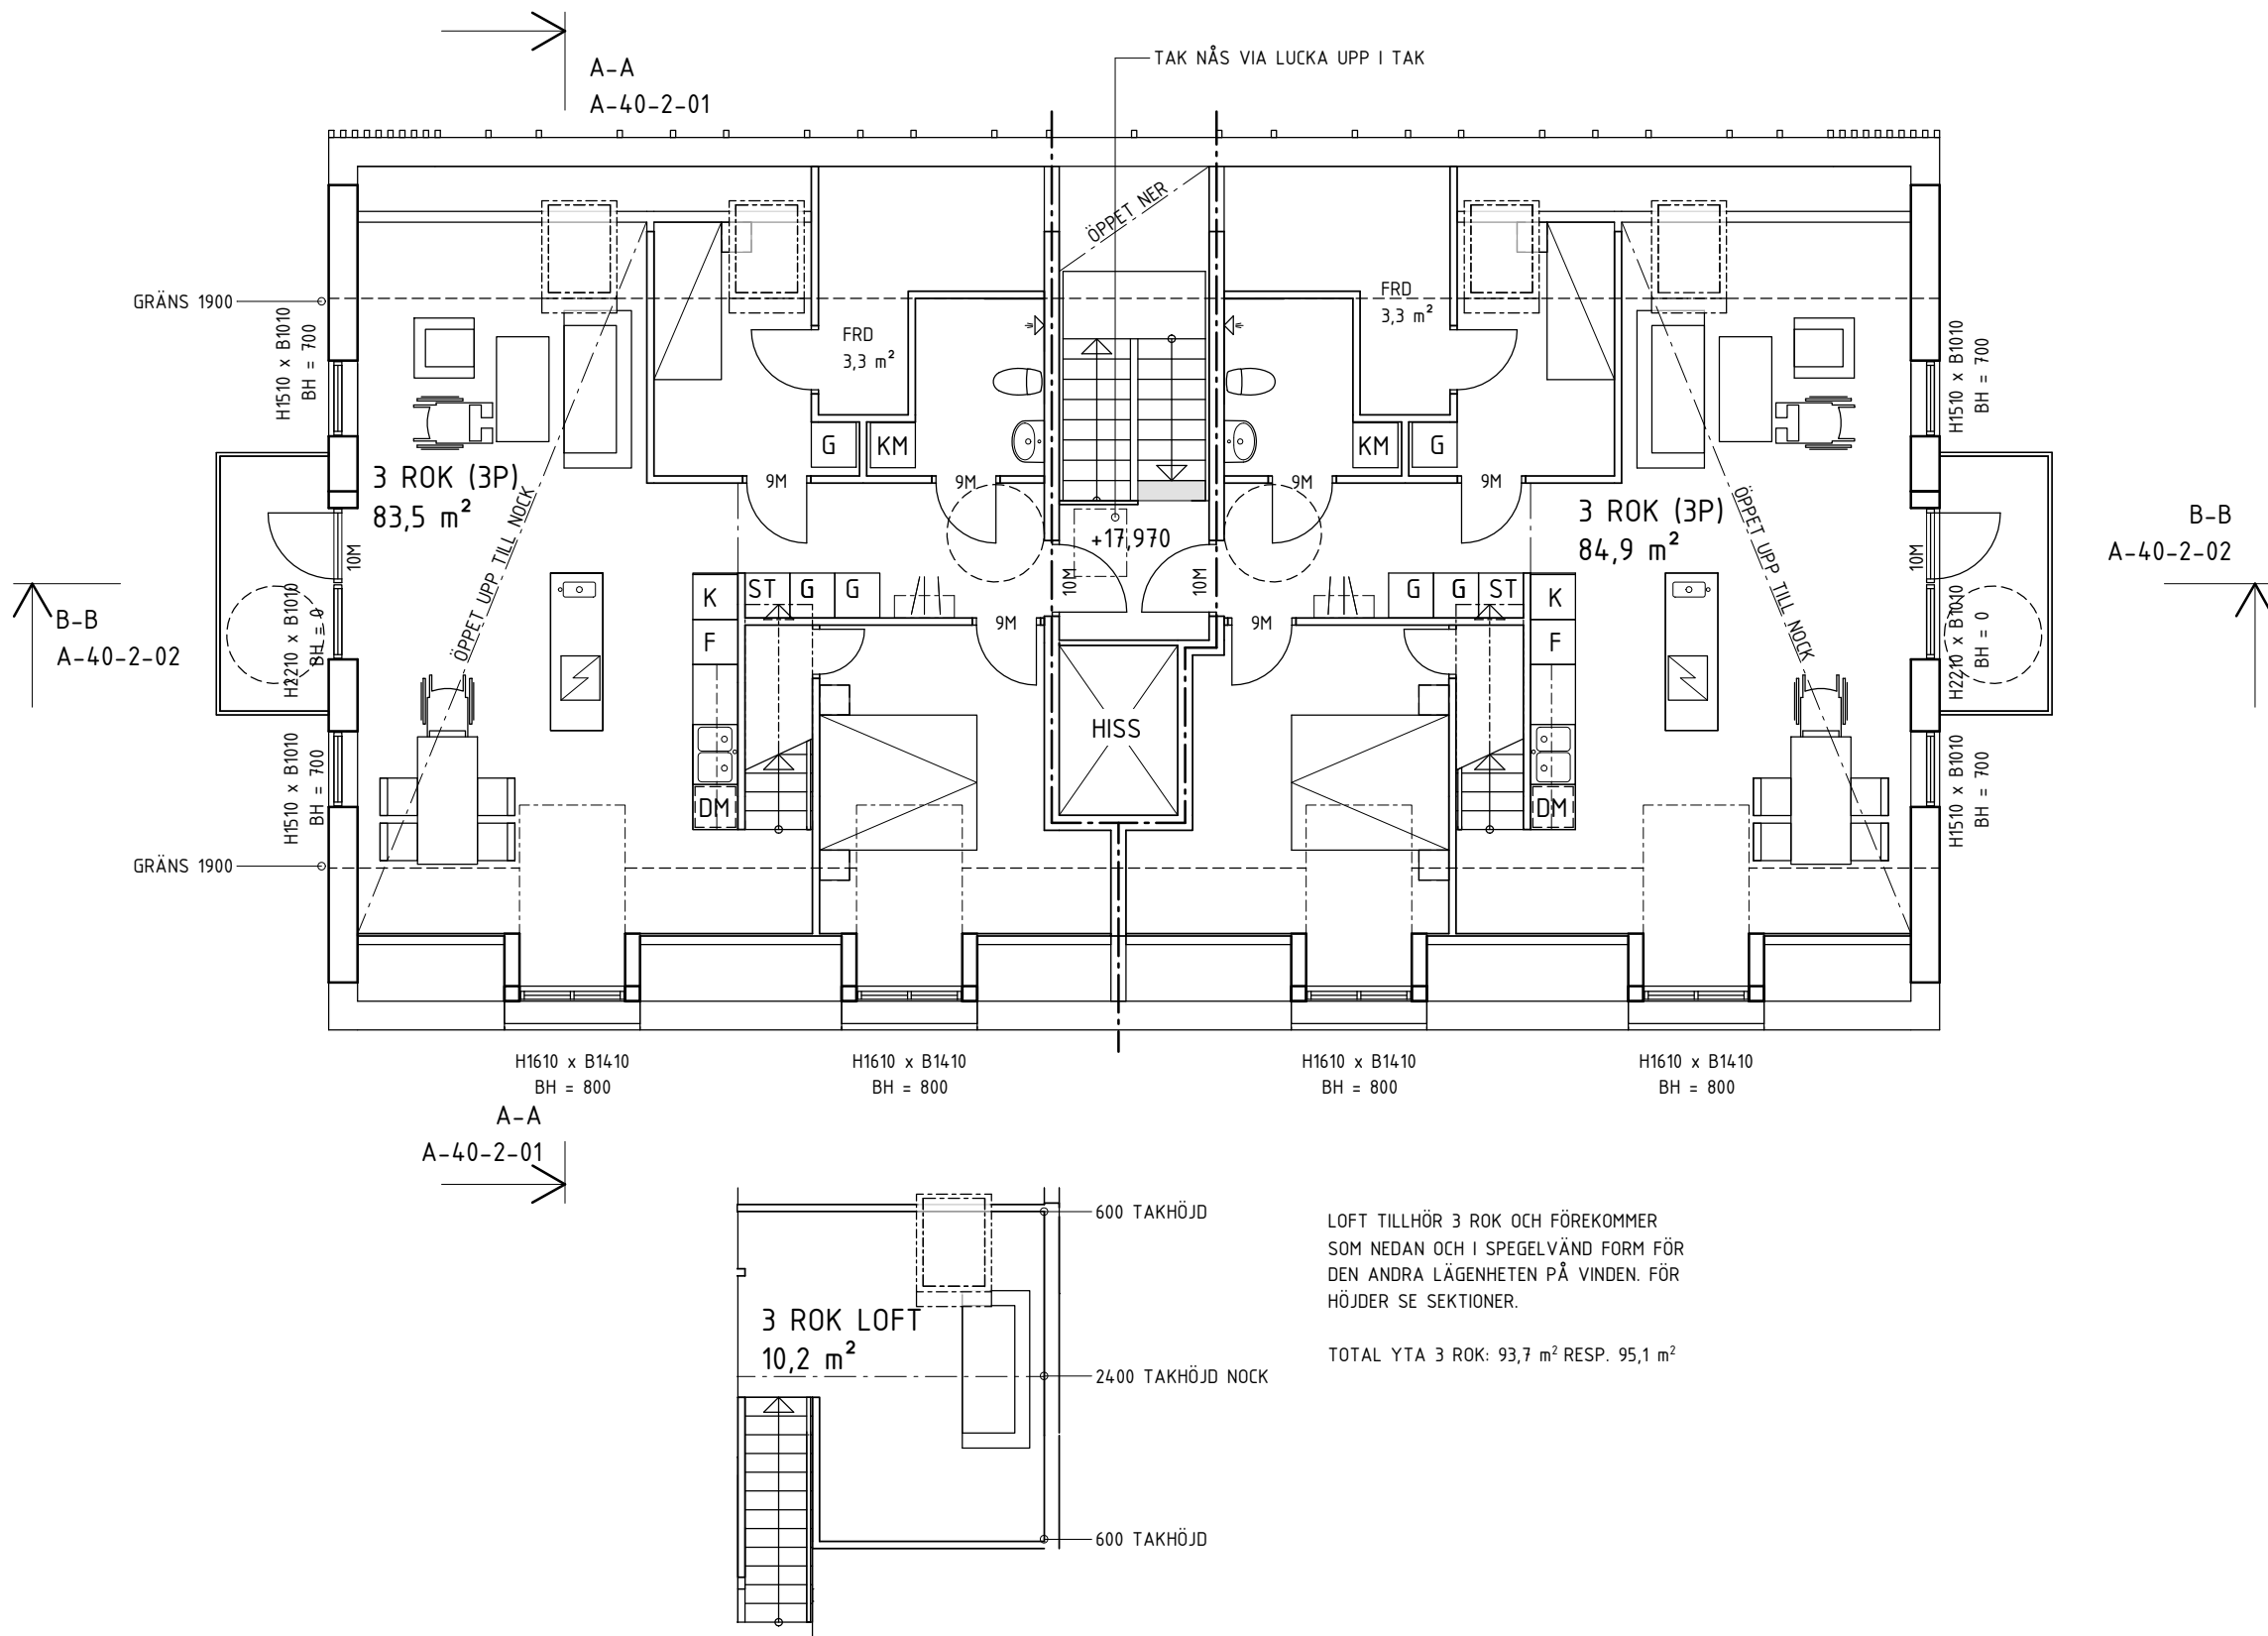

ALLA MÅTT I MM OM EJ ANNAT ANGES.
HÖJDANGIVELSER I METER.

BH	BRÖSTNINGSHÖJD
BV	BARNVAGN
KM	KOMBIMASKIN
VP	VÄRMEPANNA

C	ENL. PM01	2023-04-11	ES
B	REV. ENL. KOMMENTARER FR. BÅSTAD KOMMUN	2022-06-20	ES
A	REV. ENL. KOMMENTARER FR. BÅSTAD KOMMUN	2022-04-26	ES
BET	ÄNDRINGEN AVSER	DATUM	SIGN

BYGGLOVSHANDLING		KÖPMANSGATAN - KV. GÅRDEN 6, BÅSTAD			
BOSTADSRÄTTSFÖRENINGEN ARISTOKRATEN C/O WICTOR PROPERTY KAPTENS GATAN 6, 302 45 HALMSTAD	UPPDRAG.NR 71.22-01	RITAD/KONSTR. AV ES	NYBYGGNAD FLERBOSTADSHUS VIND & LOFT		
	DATUM 2022-03-14	HANDLÄGGARE ES			
WITTE SUNDELL ARKITEKTSTUDIO förnamn.efternamn@wittefundell.se, TEL. 08-545 55 300	ANSVARIG S. JOHANSSON		SKALA (A3) 1:100	NUMMER A-40-1-12	BET C

