
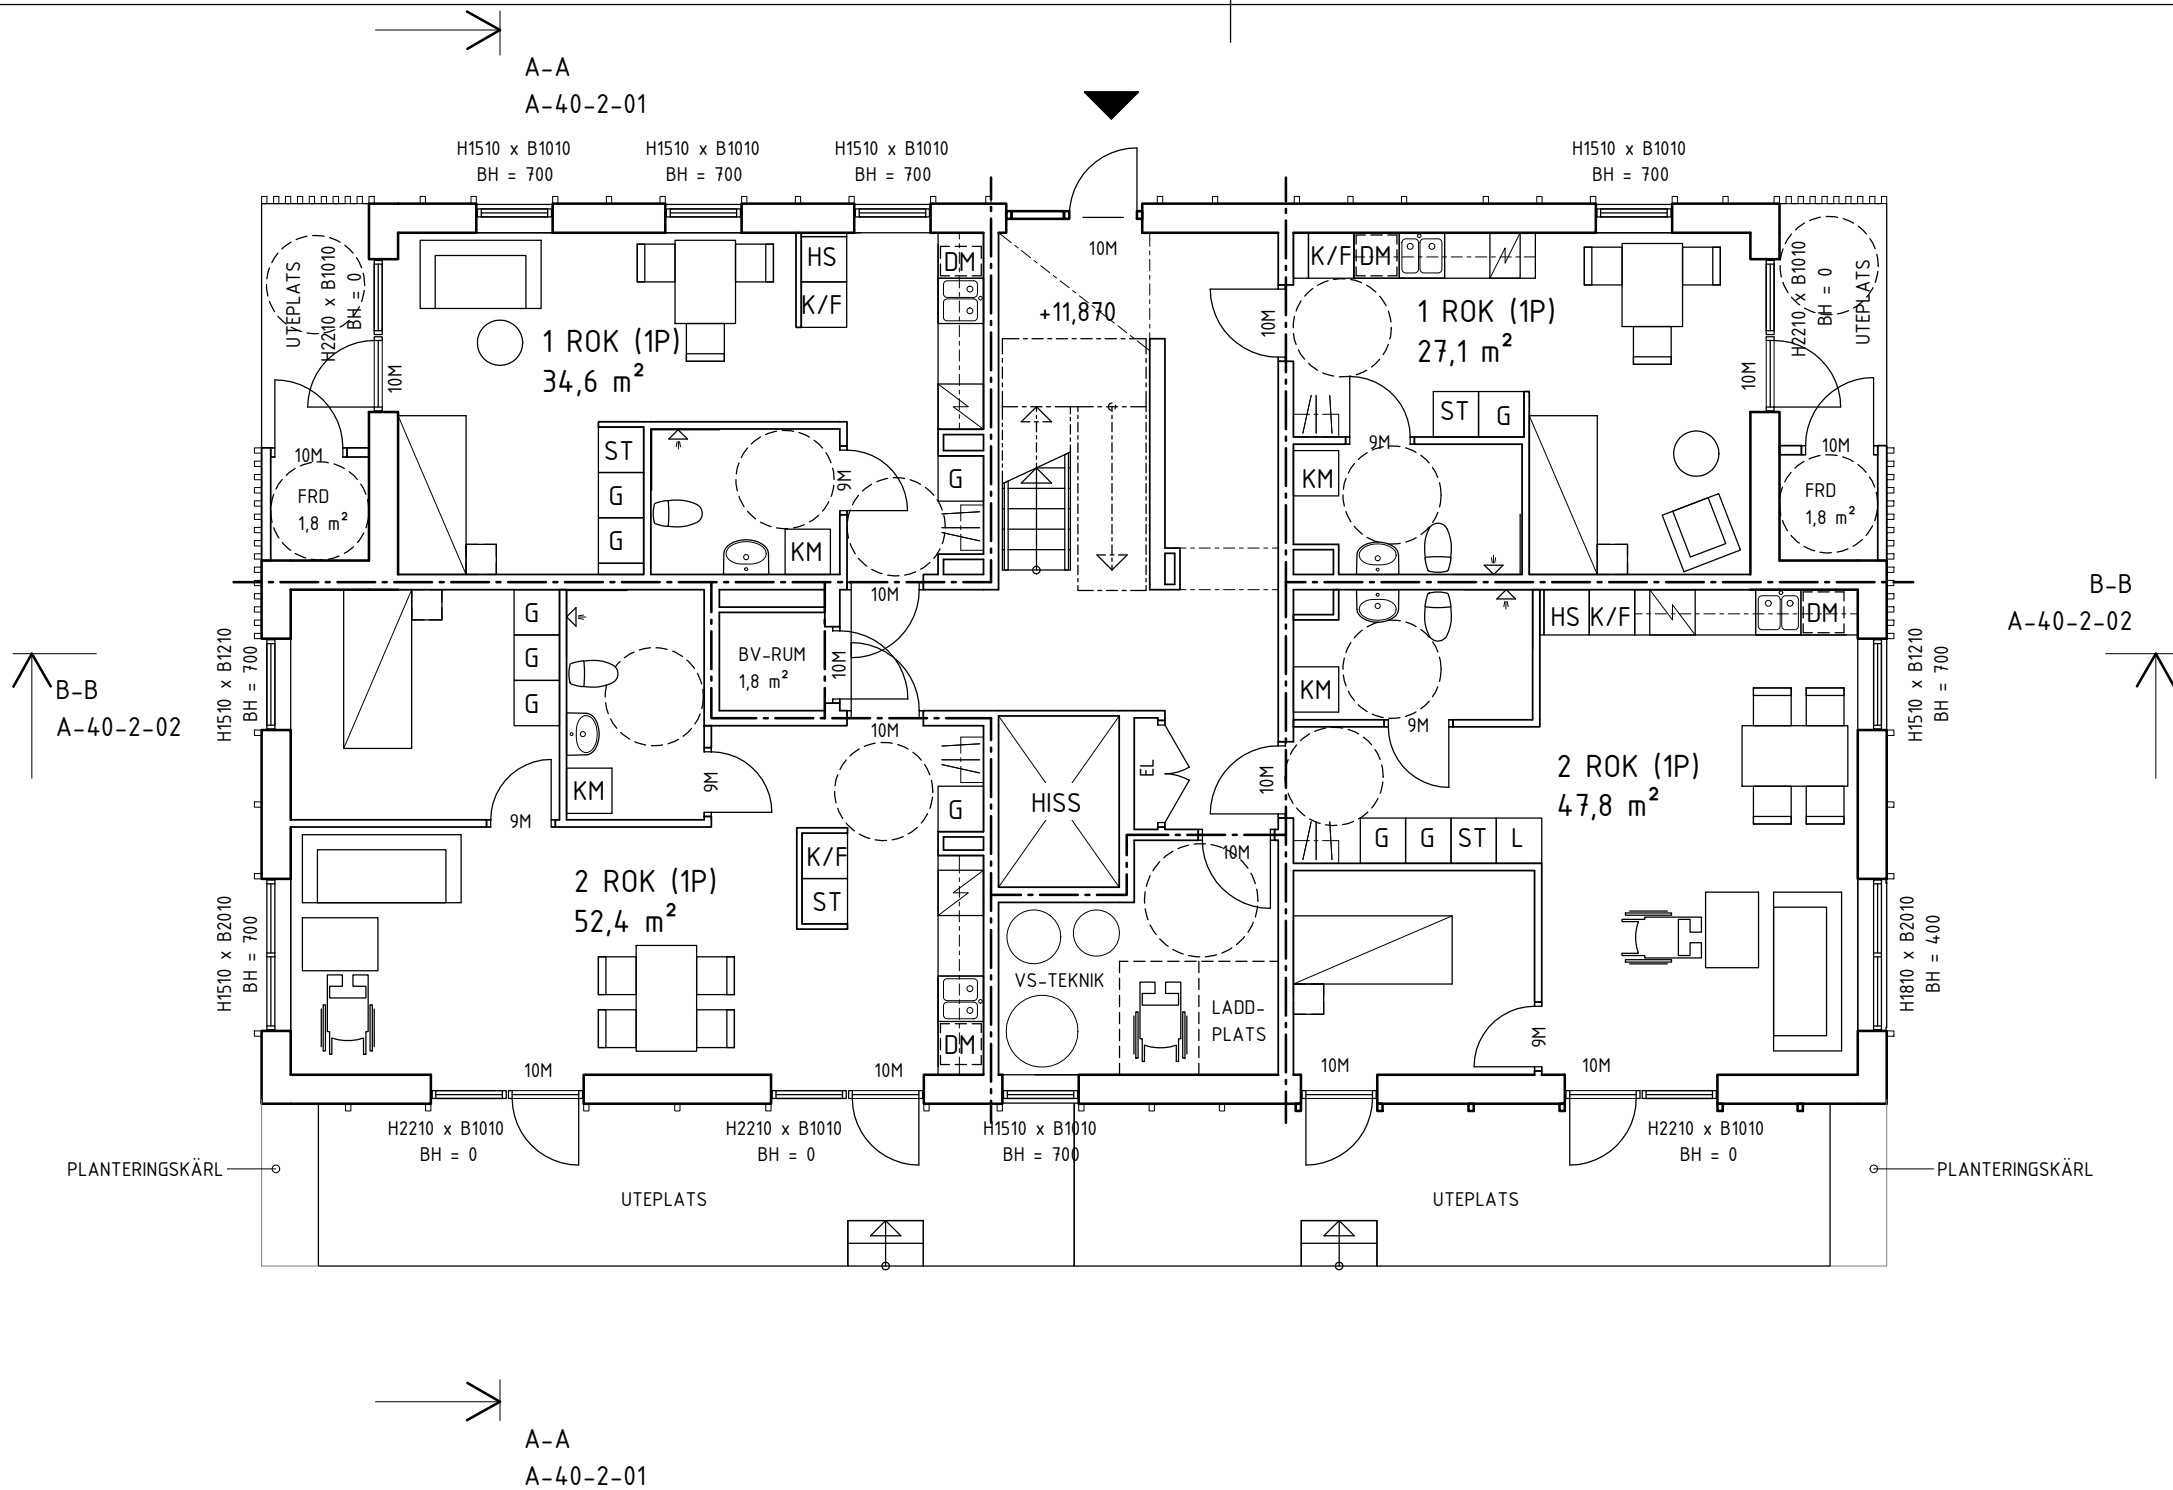


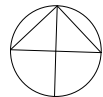

FÖRKLARINGAR
ALLA MÅTT I MM OM EJ ANNAT ANGES.
HÖJDANGIVELSER I METER.

--- BRANDCELLSGRÄNS EI 60

BH BRÖSTNINGSHÖJD
BV BARNVAGN
KM KOMBIMASKIN
VP VÄRMEPANNAN

BYA	
BYA	256,0 m²
BTA	
Plan 10	242,6 m²
Plan 11	239,0 m²
Vind	200,8 m²
Loft	29,8 m²
	712,2 m²

LÄGENHETER BOA	
1 ROK (1P)	27,1 m²
1 ROK (1P)	34,6 m²
1 ROK (1P)	34,6 m²
1 ROK (1P)	34,6 m²
2 ROK (1P)	47,8 m²
2 ROK (1P)	52,4 m²
2 ROK (1P)	52,4 m²
2 ROK (1P)	55,0 m²
2 ROK LOFT	10,2 m²
3 ROK (3P)	83,5 m²
3 ROK (3P)	84,9 m²
3 ROK LOFT	10,2 m²
	527,3 m²

LÄGENHETER ANTAL	
1 ROK (1P)	4
2 ROK (1P)	4
3 ROK (3P)	2
ANTAL LGH: 10	

C	ENL. PM01	2023-04-11	ES
B	REV. ENL. KOMMENTARER FR. BÅSTAD KOMMUN	2022-06-20	ES
A	REV. ENL. KOMMENTARER FR. BÅSTAD KOMMUN	2022-04-26	ES
BET	ÄNDRINGEN AVSER	DATUM	SIGN
BYGGLOVSHANDLING		KÖPMANSGATAN - KV. GÅRDEN 6, BÅSTAD	
BOSTADSRÄTTSFÖRENINGEN ARISTOKRATEN		UPPDRAG.NR 71.22-01	RITAD/KONSTR. AV ES
C/O WICTOR PROPERTY		DATUM 2022-03-14	HANDLÄGGARE ES
KAPTENSGATAN 6, 302 45 HALMSTAD		ANSVARIG S. JOHANSSON	SKALA (A3) 1:100
WITTE SUNDELL ARKITEKTSTUDIO		NUMMER A-40-1-10	BET C
förnamn.efternamn@wittesundell.se, TEL. 08-545 55 300			