




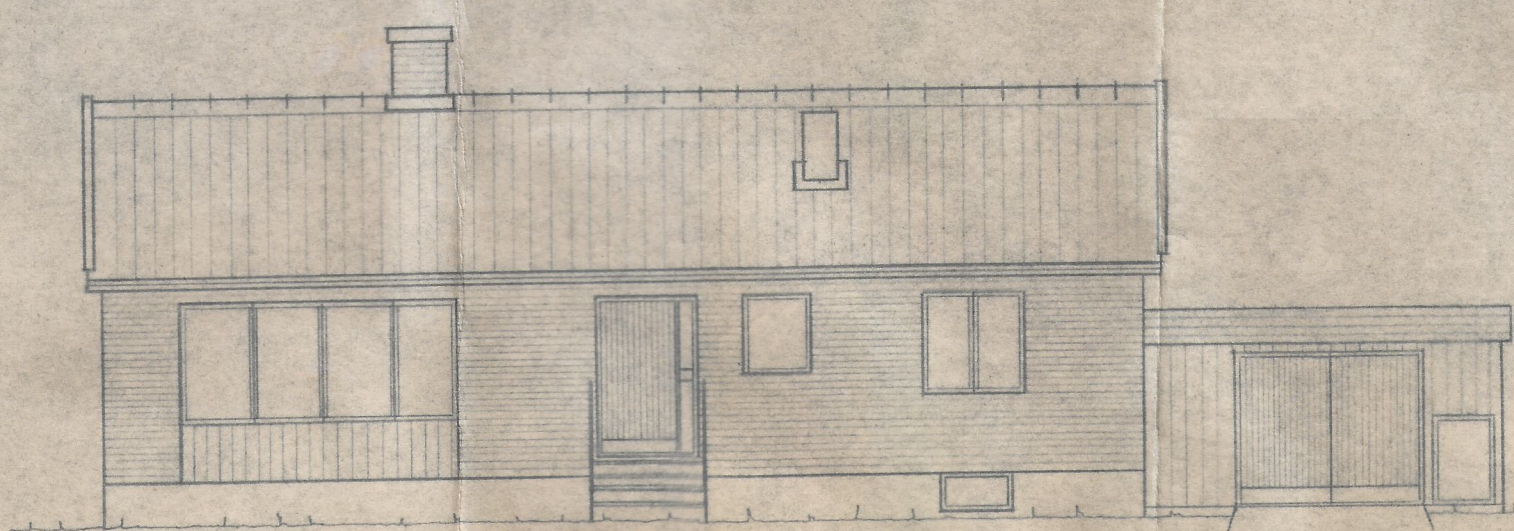


FASAD MOT ÖSTER.

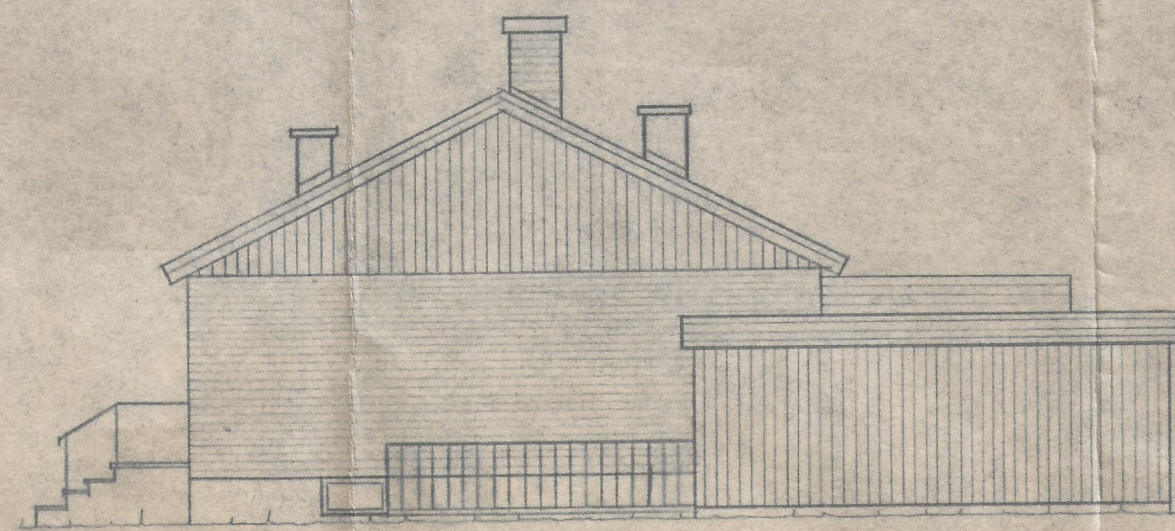


FASAD MOT NORR EFTER TILLBYGGNAD AV UTERUM.

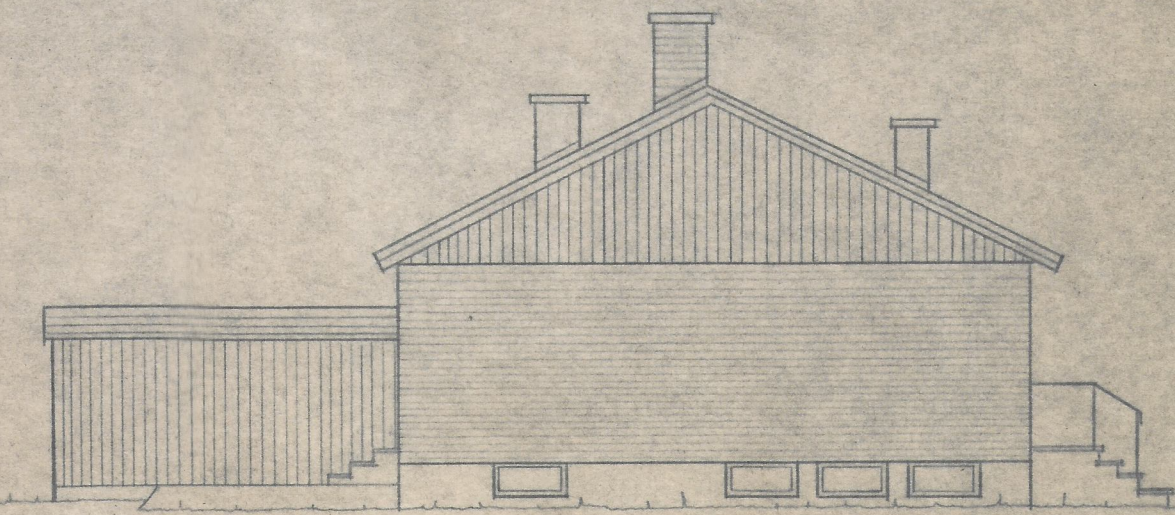


BEFINTLIG FASAD MOT SÖDER.

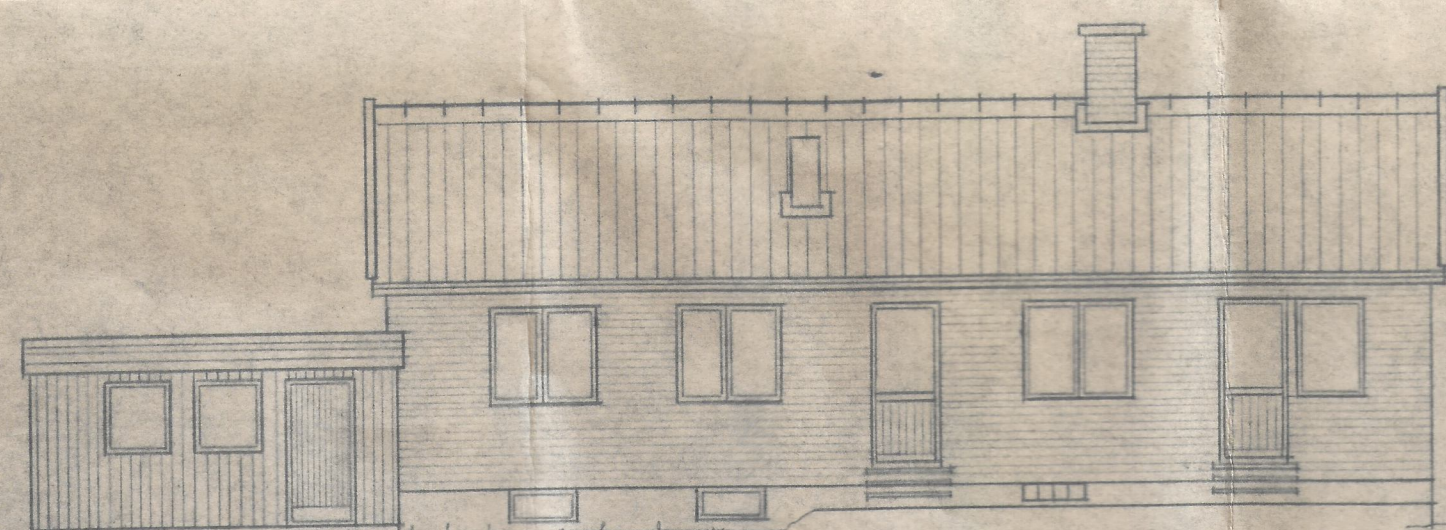

BEFINTLIG FASAD MOT VÄSTER.

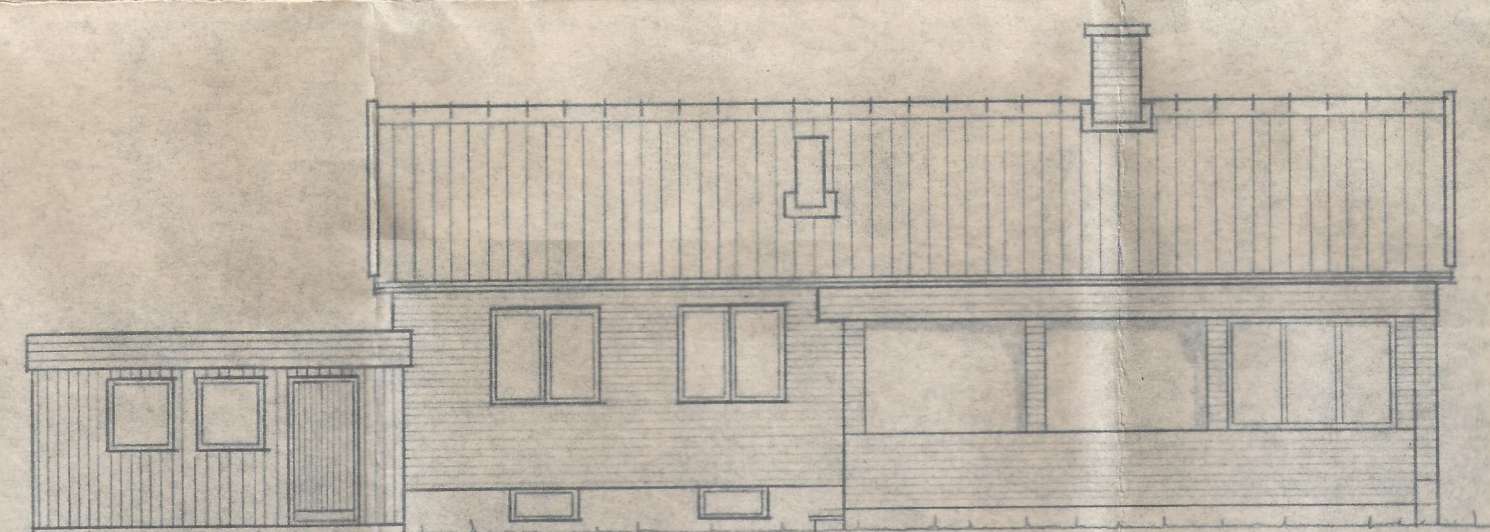


FASAD MOT VÄSTER EFTER TILLBYGGNAD AV UTERUM.

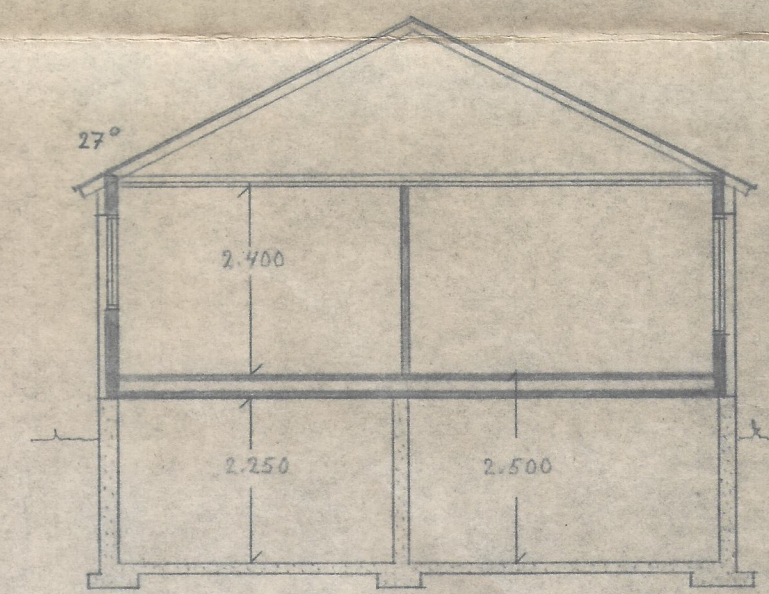


SEKTION.

GODKÄND ENLIGT DELEGATIONSRÄTT
DEN 8/4 1975 PÅ SATT PROTOKOLLETS
ANGIVER, BETYGAR:

KOMMUNALINGENJÖR/STADSARKITEKT

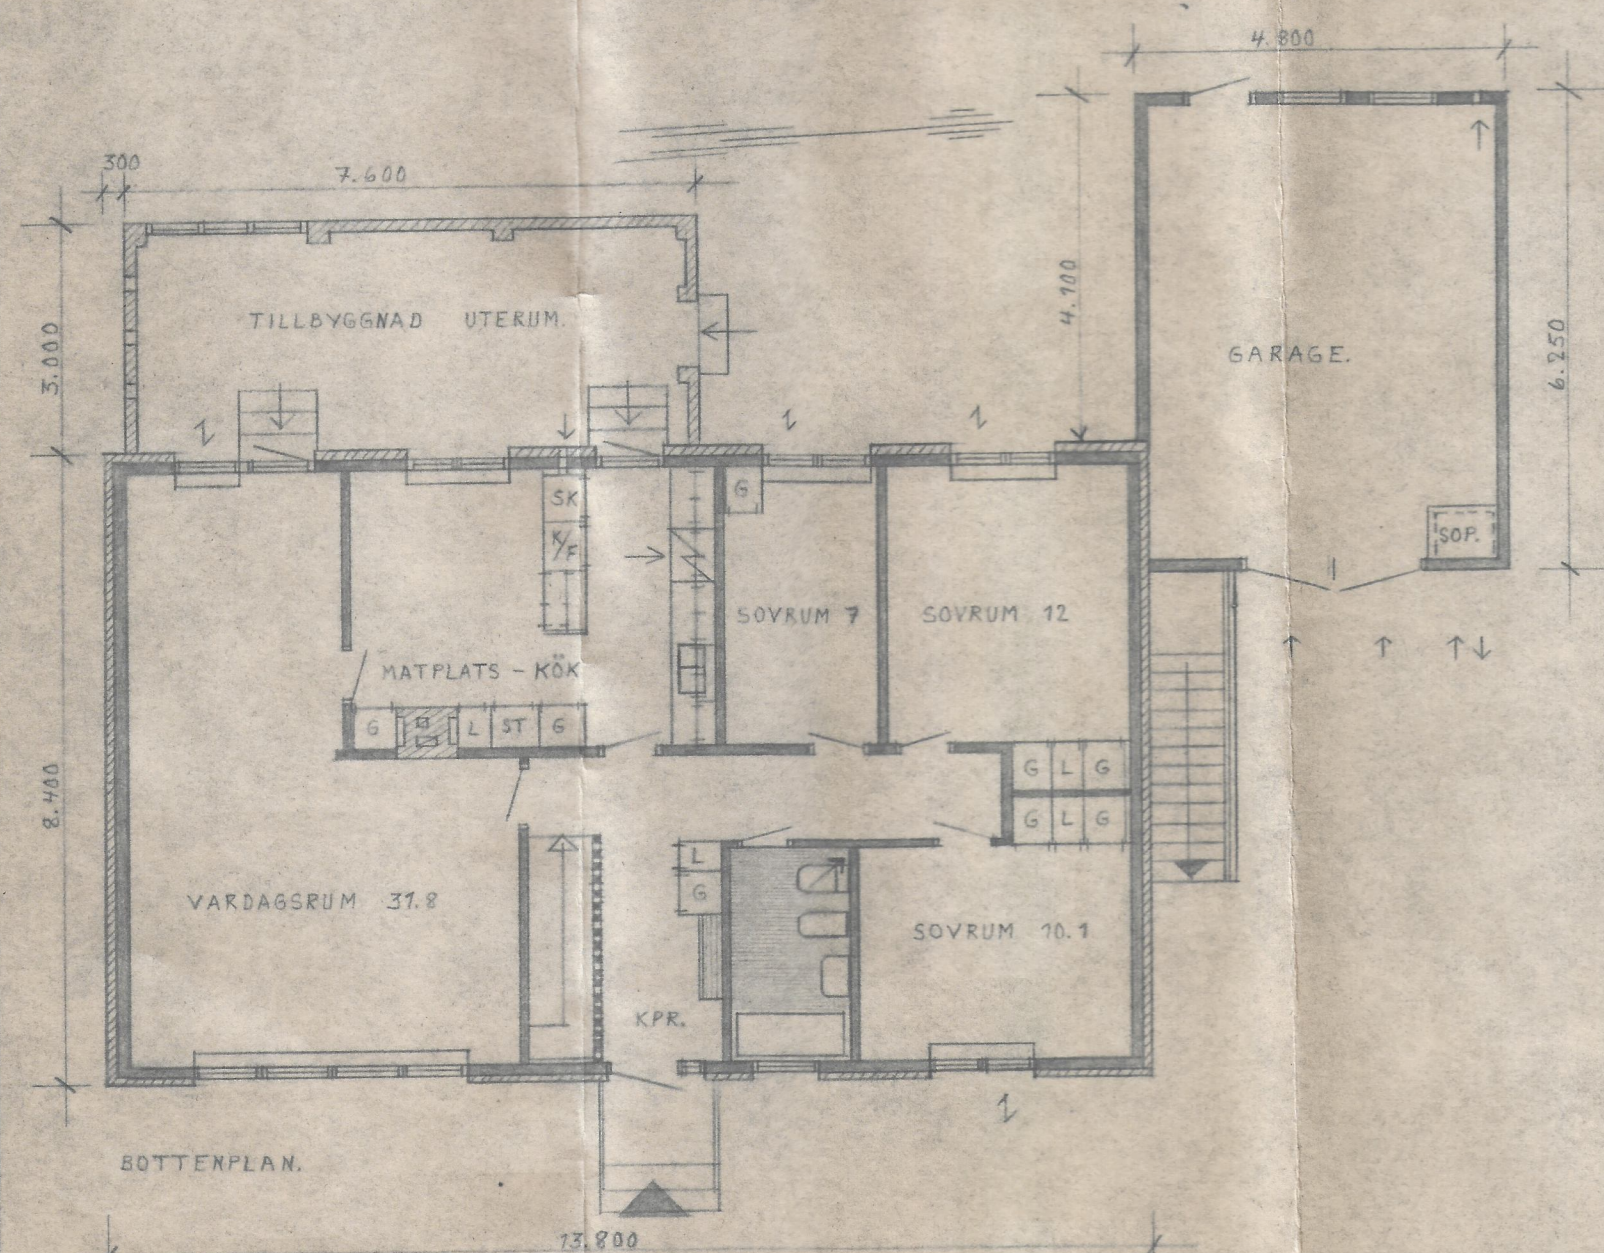


SKALA 1:100

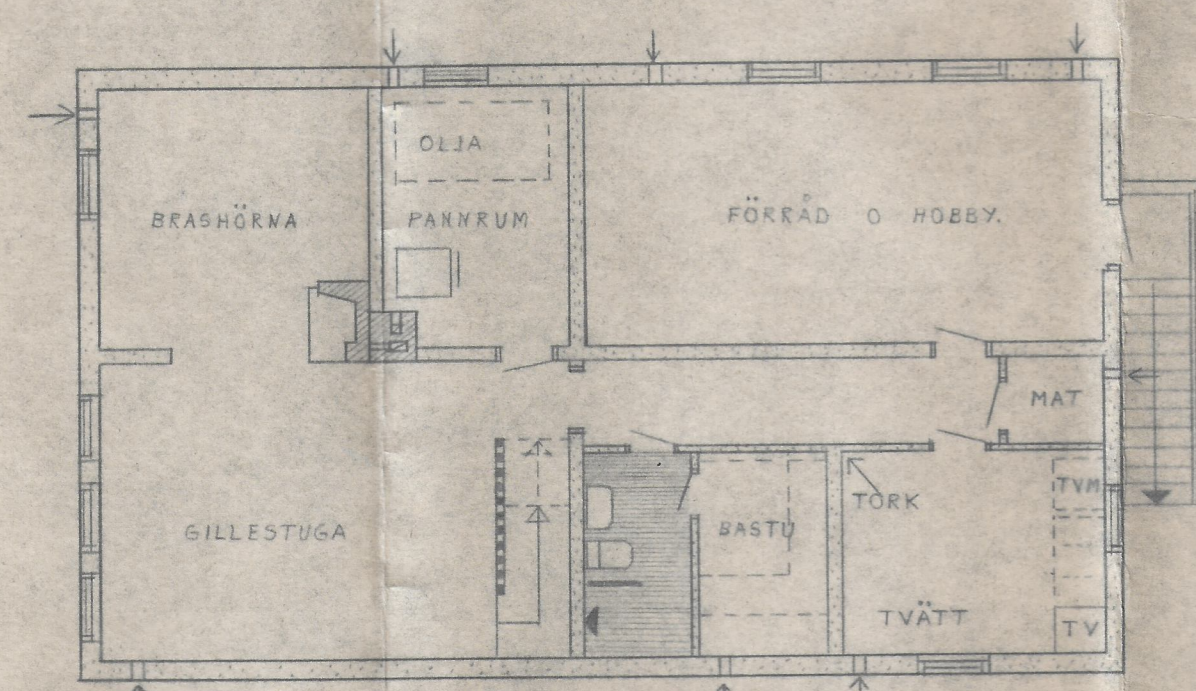


KÄLLARPLAN

BETECKNINGAR:
TRÄ
TEGEL
BETONG
VENT. BESLAG

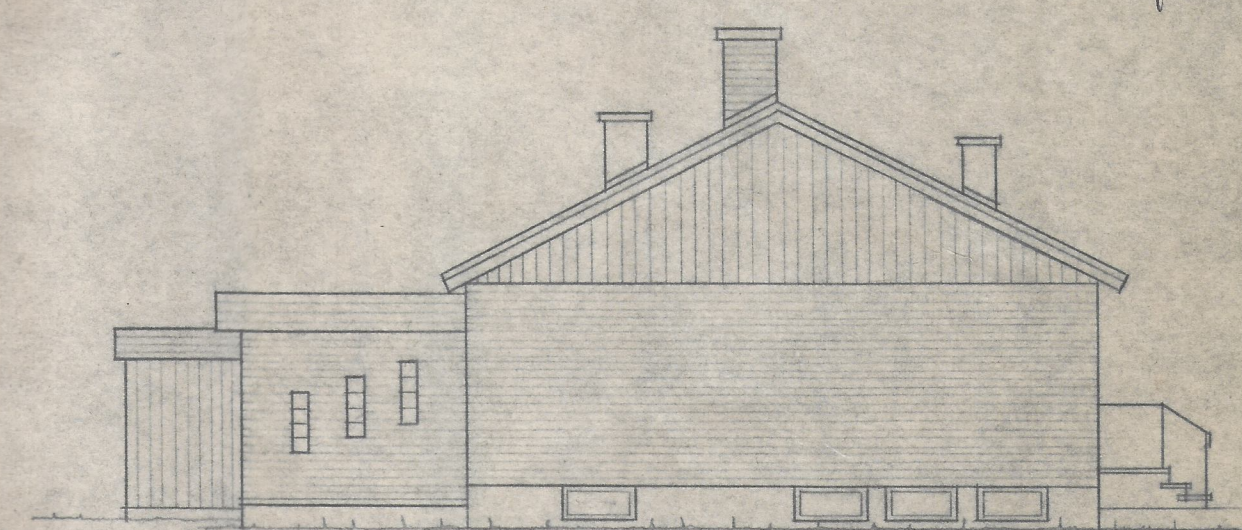

FASAD MOT SÖDER EFTER TILLBYGGNAD AV UTERUM.

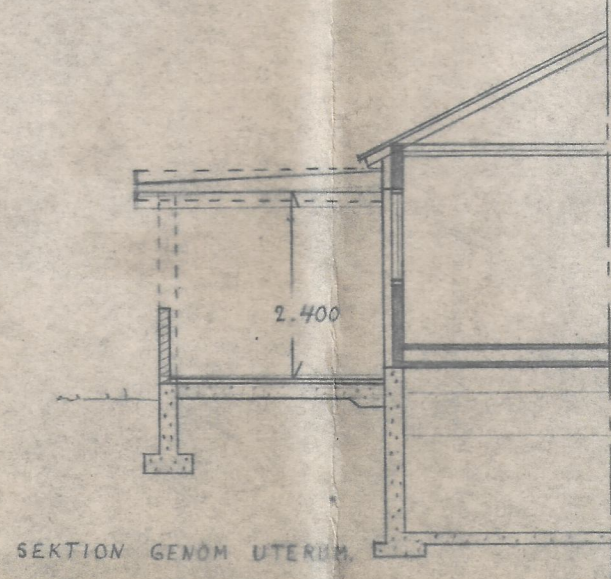

SEKTION GENOM UTERUM.

TOMELLILA KOMMUN
Byggnadskontoret
75 04. 02.
Diarlegnr 1975.184 056.331
Utgeläns år

DATUM REVIDERAD EL. KOMPLETTERAD BETR. SIGN.
ARBETE: FÖRSLAG PÅ TILLBYGGNAD AV UTERUM FÖR
HENNING PALM, KV. SVALÖRTEN NR. 6, TOMELLILA.
RITNING: PLANER, FASADER OCH SEKTION.
SKALA: 1:100
DATUM: 75. 03. 28,
RITAD AV: ING. KURT-ALLAN MÅRTENSSON, TOMELLILA. NR: 1.