

Nämndens delgivning

Sökande

Henning Palm
Färgaregatan 12
273 00 TOMELILLA

Sökandens telefon

Ärende och beslut

enl. delegation till stadsarkitekt Torsten Marcko.

§ 17

Dnr 1982.35 086.333

Svalörten 6, Henning Palm, ansökan om byggnadslov för
tillbyggnad garage

Besluts:

att bevilja byggnadslov.

Föreskrifter:

1. Vägg mot granne utföres i brandteknisk klass B 30.
2. Hobbyrum avskiljes från garage i B30.
3. Källare avskiljes från garage i B30.
4. Garage ventileras enligt SBN 80 kap 36.

Allmänna föreskrifter

Text efter markerad ruta
gäller

☐ Kompletterande handlingar skall inges till byggnadsnämnden enligt särskild infordran

☐ Bifogade föreskrifter skall iakttas

Anmaning

Sökanden anmanas att om beslutet bevisligen underrätta grannar och andra, som kan
beröras därav

Anmälningar

Text efter markerad ruta
gäller

Till byggnadsnämnden skall anmälningar göras enligt följande

☐ 1. Då företaget påbörjas

☐ 2. Då schaktning eller sprängning till grundbotten utförts eller pålning skall påbörjas

☐ 3. Då grundläggning verkställt men innan första bjälklaget utförts

☐ 4. Då byggnadens bärande stomme samt skorsten uppförts men innan putsning eller annan ytbehandling
verkställt eller golv inlagts

☒ 5. Då byggnaden är färdig
☐ 6. Då företaget slutförts

Granskning och besiktning, kr

Nybyggnadskarta, kr

Summa avg., kr

Avgifter

Underskrift

Amelhafridolf *pf*

Byggnadslov

Till ansökan fogas ritningar och andra handlingar enligt Svensk byggnorm och byggnadsnämndens anvisningar

ANSÖKAN

Datum

820221

TOMELILLA KOMMUN

Stadsbyggnadskontoret

82 02. 25.

Diarienummer 1982.35 Diarietalanbeteckning 086.333

Utgållars år

Byggnadsnämnden

Tomelilla kommun

Byggnadsplats och sökande

Fastighetens officiella beteckning Kv SVALÖRTEN N:O 6	Församling
Fastighetens adress Färgaregatan 12	
Sökandens namn Henning Palm	Telefon: arbetet 0417/13020
Postadress (utdelningsadress, postnummer och ortnamn) 27300 Tomelilla	Telefon: bostaden 0417/11920
Fastighetsägarens namn (om annan än sökanden)	

Ansökan

Ansökan avser	Datum för beviljat byggnadslov
☒ nytt byggnadslov ☐ ändring av byggnadslov ☐ förlängning av byggnadslov	

Omfattning

☐ Helt ny byggnad	☒ Till-/Påbyggnad	☐ Ombyggnad/Ändring	☐ Ändrad användning av byggnad
☐ Fasadändring	☐ VVS-installation	☐ Skylt/Ljusanordning	
☐ Plank, mur e d	☐ Fast cistern e d	☐ Inrättande av upplag	
☐ Rivning	Annan åtgärd		

Hustyp

☐ En-/Tvåbostadshus	☐ Grupphus	☐ Flerbostadshus	
☐ Affärs-/Kontorshus	☐ Industribyggnad	☐ Fritidshus	☒ Garage
Annan husbyggnad Tillbyggnad av befintligt garage			

Upplysningar

Statligt bostadslån	
☐ söks samtidigt ☒ söks ej ☐ har sökts/beviljats ☐ kommer att sökas	
Produktionskostnaden beräknas	
☐ överstiga 10000 kronor ☒ understiga 10000 kronor	
Övrigt	
Tillhör beslut enl. delegation till Stadsarkitekten enl § ...17..... Intygas:	

Sökandens underskrift

Henning Palm

Ansvarig arbetsledare

Utser den byggande skilda arbetsledare för olika delar av arbetet
lämnas en anmälan för varje arbetsledare

ANMÄLAN

Datum

820221

TOMELILLA KOMMUN
Stadsbyggnadskontoret

82 02. 25.

Diarienummer 1982.35
Diarietillämpningskod 086.333
Utgållars år

Byggnadsnämnden

Tomelilla kommun

Byggnadsplats och anmälare

Fastighetens officiella beteckning	Församling	
Kv SVALÖRTEN N:O 6	Tomelilla	
Fastighetsadress		
Färgaregatan 12		
Anmälare (sökande av byggnadslov: namn och postadress)		
Henning Palm Färgaregatan 12 27300 Tomelilla		
Byggnadslov	Beviljat byggnadslovs datum	Byggnadsnämndens §
☒ söks samtidigt	☐ har tid- gare sökts	☐ är beviljat

Ansvarig arbetsledare

Namn	Telefon: arbetet						
Sven Stene	0417/13020						
Postadress (utdelningsadress, postnummer och ortnamn)	Telefon: bostaden						
Tomelilla Trävaru AB i kk							
Ansvaret omfattar							
☒ byggnadsarbete i allmänhet	☐ vatten- och avloppsarbete	☐ rivning	☐ ventilationsarbete				
☐ fyllnads- o packn-arbete	☐ sprängnings- arbete	☐ pålnings- arbete	☐ stålkonstr- arbete	☐ betong- arbete kl I	☐ betong- arbete kl II	☐ murnings- arbete kl I	☐ monterings- arbete

Anmälarens underskrift

X *Henning Palm*

ATAGANDE

Datum

820221

Byggnadsstadgan 61 § 4 mom:

Arbetsledaren åligger att öva fortlöpande ledning och tillsyn över arbetet och svara för dess behöriga fullgörande, att avgiva föreskrivna anmälningar till byggnadsnämnden och andra myndigheter samt att närvara vid nämndens besiktningar av arbetet. Skulle den byggande motsätta sig att gällande bestämmelser angående arbetet iakttagas, har arbetsledaren att anmäla förhållandet hos nämnden.

Jag åtar mig uppdraget att vara ansvarig arbetsledare enligt ovan.

Sven Stene

(Ansvarige arbetsledarens underskrift)

☐ Statens planverks riksbehörighet för ansvarig arbetsledare (nr och datum)
Kompetensuppgifter (betygsavskrifter m m kan bifogas)
Tillhör beslut enl. delegation till Stadsarkitekten, enl § Intygas: <i>St</i>

Byggnadsnämndens beslut

Ansvarige arbetsledaren godkänns	Anteckningar
Datum	Underskrift

TEKNISK BESKRIVNING

Denna beskrivning utgör underlag för byggnadsnämndens och läneorganets tekniska granskning. Den är ej tillräckligt detaljerad som underlag för entreprenadavtal.

☐ Nybyggnad ☒ Tillbyggnad ☐ Ombyggnad ☐ Förbättring
Stadsbyggnadskontoret ☐ Före ☐ Efter ☐ Före ☐ Efter

Beskrivningen avser ☐ småhus ☒ annan byggnad ☐ M=monterings-färdigt ☐ P=plats-byggt Hus typ (ex enbostadshus, kedjehus, radhus, lamellhus, punkthus) Tillbyggnad av bef. garage		Inkom till fo/byn den 82 02. 25. 1982.35 086.333 gallras för																			
Antal hus	Antal lägenheter	Antal hela våningsplan																			
Kommun Tomelilla		Länsbeteckn L	Fastighetsbeteckning Svalörten N:0 6 Hus lott																		
Fastighetsadress																					
Sökandens namn, adress och telefon Henning Palm Färgaregatan 12 Tel: 0417/ 11920																					
Grund Grundlagt på ☐ Berg ☐ Grus ☒ Sand ☒ Lera ☐ Morän Grundläggningssätt (pålning, hel platta, utbredda plattor med dimension och betongkvalitet) Gjuten sträng + armering		Yttervägg, gavelspets (utifrån räknat) ☐ M ☐ P Lägenhetsskiljande vägg ☐ M ☐ P Bef. vägg																			
Dränering ja befintlig		Innervägg, trappomslutande ☐ M ☐ P Innervägg, bärande ☐ M ☐ P Övriga innerväggar ☐ M ☐ P																			
Väggar <table border="1"> <thead> <tr> <th>Källarväggar</th> <th>Material</th> <th>Tjocklek</th> </tr> </thead> <tbody> <tr> <td>Källaryttervägg</td> <td></td> <td>..... cm</td> </tr> <tr> <td>Husskiljande källarvägg</td> <td></td> <td>..... cm</td> </tr> <tr> <td>Bärande källarinnervägg</td> <td></td> <td>..... cm</td> </tr> <tr> <td>Icke bärande källarinnervägg</td> <td></td> <td>..... cm</td> </tr> <tr> <td>Annan</td> <td></td> <td>..... cm</td> </tr> </tbody> </table>		Källarväggar	Material	Tjocklek	Källaryttervägg		 cm	Husskiljande källarvägg		 cm	Bärande källarinnervägg		 cm	Icke bärande källarinnervägg		 cm	Annan		 cm	Bjälklag Bottenbjälklag ☐ M ☐ P ☐ Över källare ☐ Över kryp-utrymme ☐ Direkt på mark Mellanbjälklag ☐ M ☐ P 2 x 9 på stolpar cc 60 cm Översta bjälklaget ☐ M ☐ P	
Källarväggar	Material	Tjocklek																			
Källaryttervägg		 cm																			
Husskiljande källarvägg		 cm																			
Bärande källarinnervägg		 cm																			
Icke bärande källarinnervägg		 cm																			
Annan		 cm																			
Värmeisolering i källaryttervägg K-värde Vattenisolering i källaryttervägg Sockelbeklädnad		Bedrumsbjälklag: ☐ M ☐ P Värmeisolering ja K-värde Vattenisolering Golvbeläggning Tillhör beslut enl. delegation till Stadsarkitekten enl § 17 Altanbjälklag: ☐ M ☐ P Värmeisolering Intygas: <i>[Signature]</i> K-värde Vattenisolering Golvbeläggning																			
Bärande del ☒ Yttervägg ☐ Innervägg Våningsväggar Yttervägg, långsida (utifrån räknat) ☐ M ☐ P Panel+reglar+ skiva(isolering) 5 Lik befintligt K-värde Yttervägg, kortsida (utifrån räknat) ☐ M ☐ P Lik ovan samt vipport+dörr K-värde																					

Trappor

Invändiga

☐ M ☐ P

Befintlig källartappa

Utvändiga

☐ M ☐ P**Yttertak**

Takstol:

Taklutning, grader

Typ, material, dimension

☐ M ☐ P

Plant lik tidigare 9" cc 60 cm

Underlagstak

☐ M ☐ P

Råspont 22 mm

Takbeläggning

Papp lik tidigare

Yttertak över uppvärmt utrymme

Innetak

Skivor+ glespanel+isolering

K-värde

Fönster☐ 2 glas☐ 3 glas**Teknisk beskrivning av garage och förråd utanför huskroppen; anordning för inredningsbar vind m m****Byggnadsnämndens anteckningar**

Vatten och avlopp anslutet till samhällets ledning

☐ Ja☐ Nej

Byggnadslov

☐ erfordras ej☐ är lämnat☐ är icke lämnat☐ Dispens
tillstyrkt

Dispensen avser

Fastigheten rättsligt bildad

☐ Ja

År.....

☐ Nej

För området gäller

☐ stadsplan☐ byggnadsplan☐ avstyckningsplan☐ utomplansbestämmelser☐ inga byggn-regl bestämmelser

För bestämmande av grundlägg-sättet erfordras markundersökning

☐ Ja☐ Nej

Byggnadsritningar och teknisk beskrivning granskade för byggnadslov

☐ utan erinringar☐ med erinringar enl bif yttrande

..... den

Värmeinstallation

Pannskorsten

☐ M ☐ P☐ Tegel

Röckkanal, area

☐ Gjutjärn☐ Stål

Värmeisol utförande i övrigt

☐ Annat

Bef.

☐ Panna
i huset

Panna, typ

☐ Fjärrvärme-
verk☐ Gemensam
värmecentral☐ Annat

antal

effekt

eldyta

☐ Koks☐ Olja☐ Gas☐ El

Annat

Oljeeldningsaggregat

☐ Högtryck☐ Lågtryck☐ Annat

Värmemedium

☐ Varmvatten☐ Varmluft

Värmefördelning

☐ Själv-
cirkulation☐ Fläkt-
cirkulation☐ Pump-
cirkulation

Värmetillförsel

☐ Radiatorer☐ Varmluft-
inblåsning☐ Varmt golv☐ Annat

Värmemätare, typ

Varmvattenmätare, typ

Material i varmvattenledning

Material i kallvattenledning

Material i servisledning

Ventilation

☐ Utsugning i självdrag☐ Mekanisk ventilation

Ersättningsluft

☐ Vädr-fönster☐ Springventil☐ Vent (förvärmad luft)☐ Fönster
med beslag☐ Ventilade
fönster☐ Annat**Allmänna upplysningar**

Huvudentreprenör

Ansvarig arbetsledare

Arkitekt

Byggnadskonstruktör

Vvs-konstruktör

Beskrivningen utförd av


Sökandens underskrift

..... den 820221

Teknisk beskrivning granskad för statligt lån

☐ utan erinringar☐ med erinringar enl bif yttrande

..... den

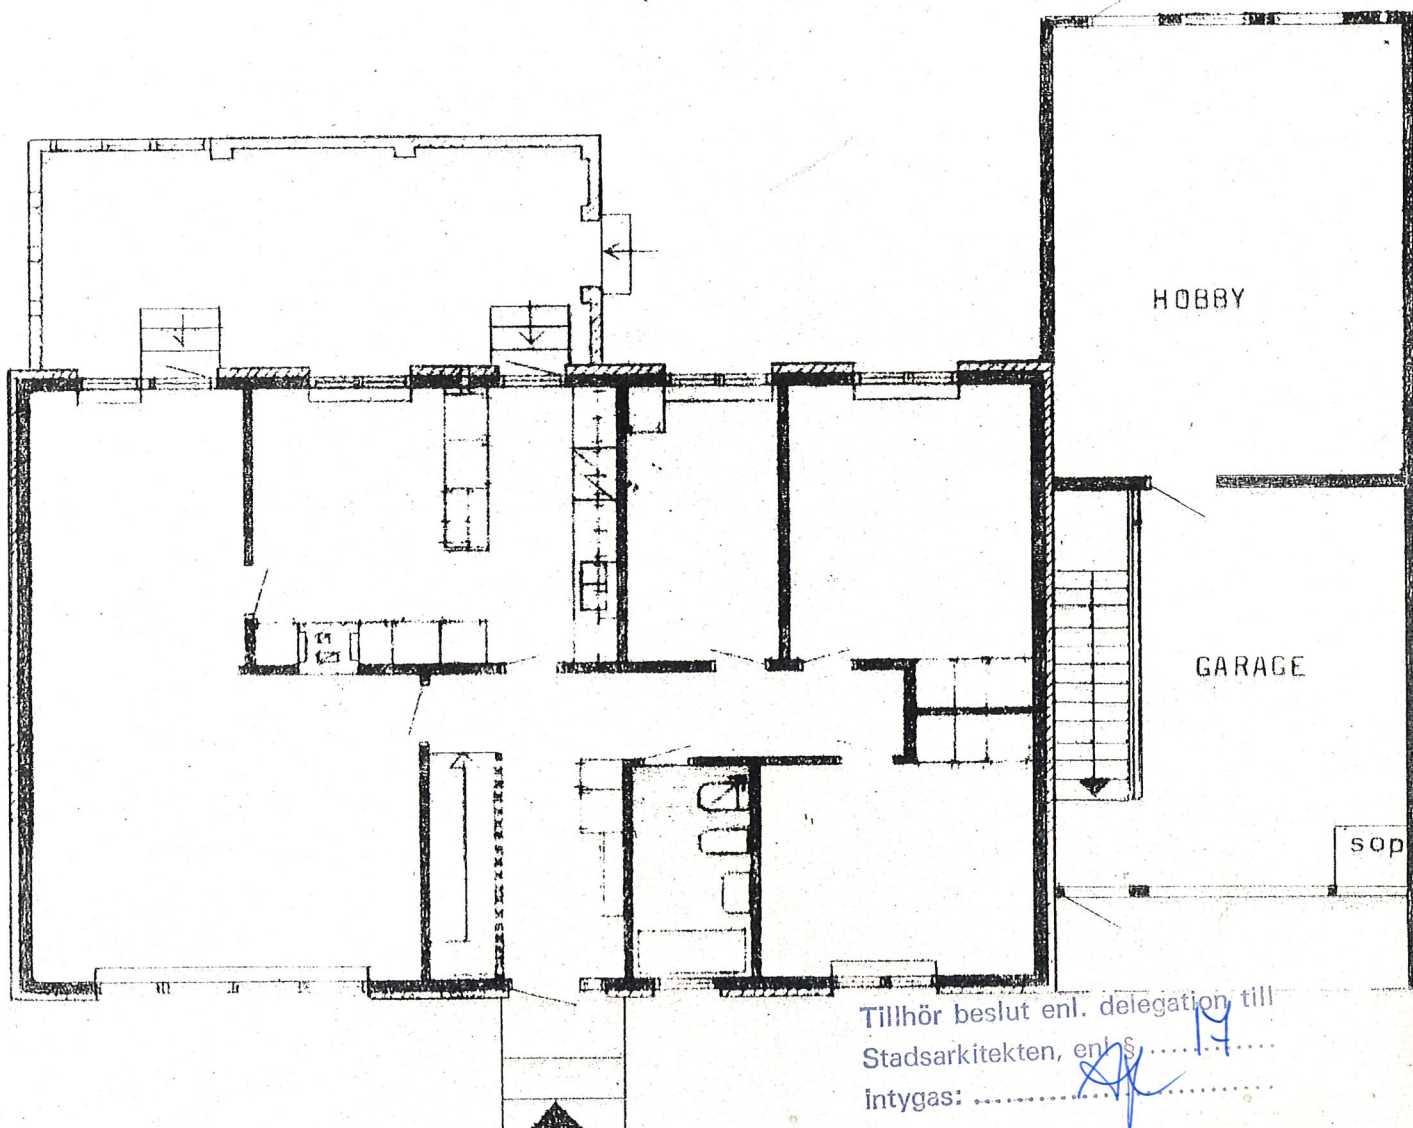

Tillhör beslut enl. delegation till
Stadsarkitekten, enh. S.
Intygas:

TOMELILLA KOMMUN
Stadsbyggnadskontoret

82 02. 25.

Diarienum. 1982.35 Diarietjänstbeteckn. 086.333
Utgållars år

KV. SVALÖRTEN N:O 6; Henning Palm


Bottenplan

Tillbyggnad av garage

Skala 1:100

Ritad: 820221 ss

Henning Palm

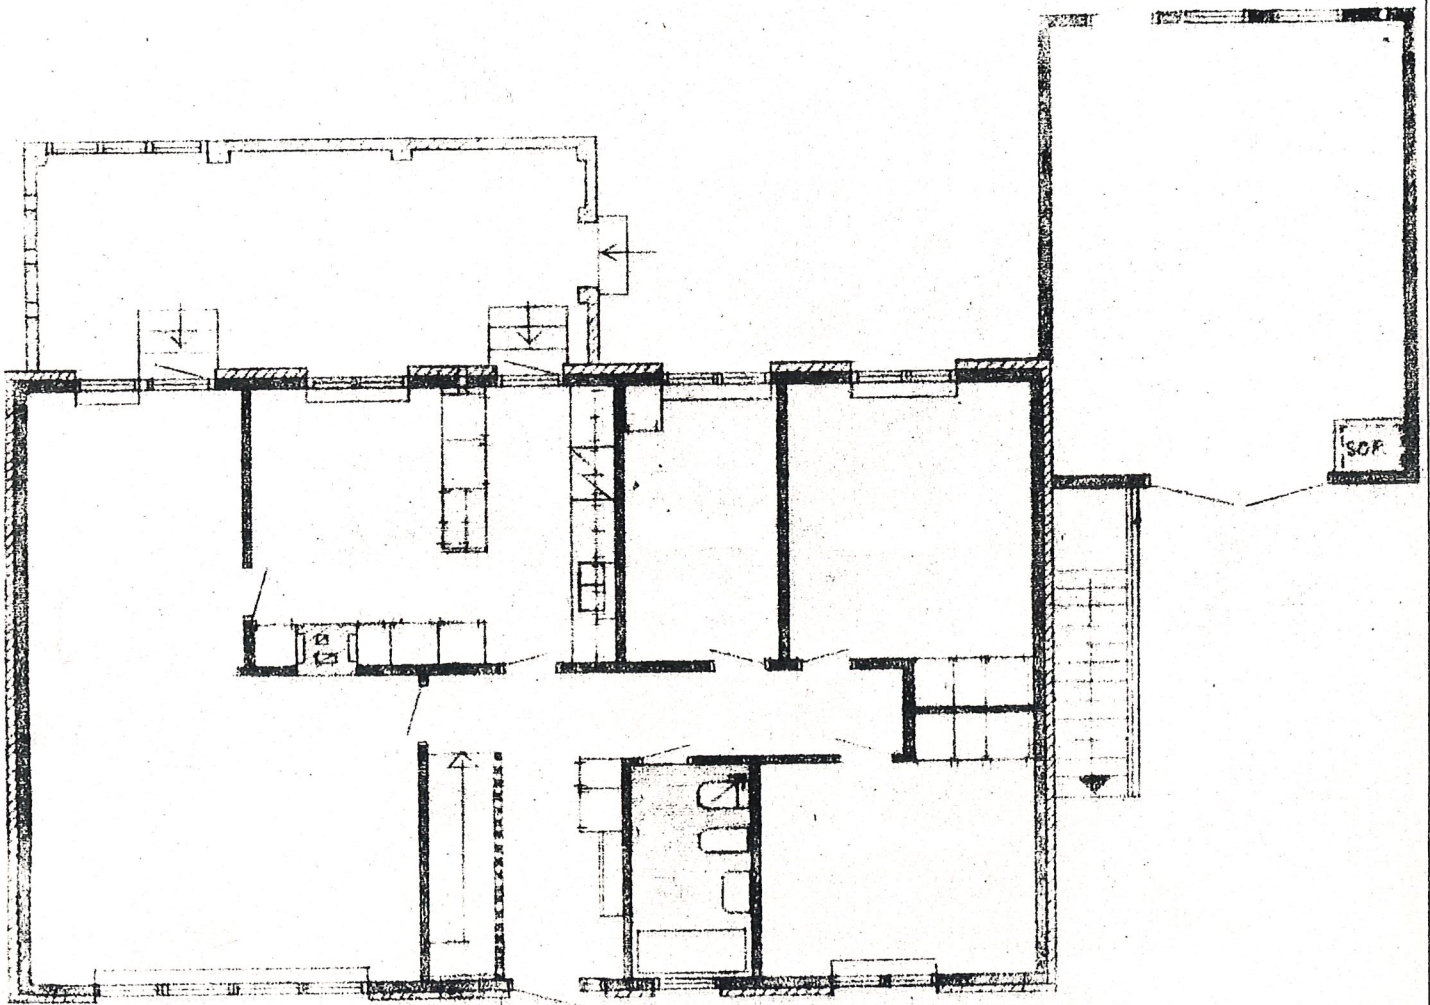

Tillhör beslut enl. delegation till
Stadsarkitekten, enl. § 17
intygas: *AK*

TOMELILLA KOMMUN
Stadsbyggnadskontoret


82 02. 25.

Diarienummer
1982.35 086.333

Utgållars år

KV. SVALURTEN N:O 6; Henning Palm
Bottenplan
Befintlig disponering
Skala 1:100

Henning Palm

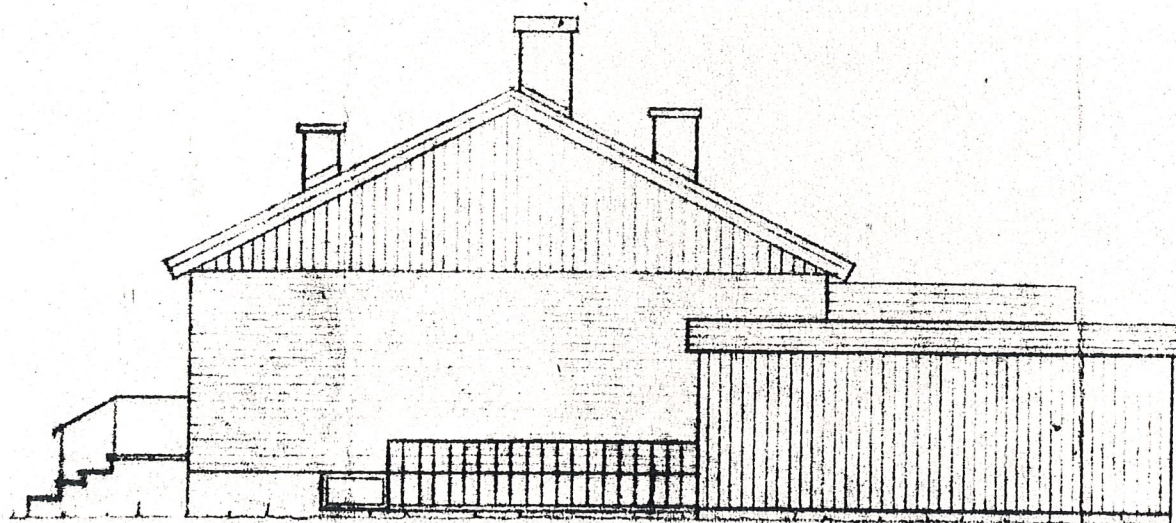

Tillhör beslut enl. delegation till
Stadsarkitekten, enl § ... 17.....
Intygas:

TOMELILLA KOMMUN
Stadsbyggnadskontoret

82 02. 25.

Diariebetyg 1982. 35 Diarieplanbeteckn 086. 333
Utgållras år


KV. SVALÖRTEN N:O 6, Henning Palm

Fasad mot norr

Befintlig exterior

Skala 1:100

Henning Palm

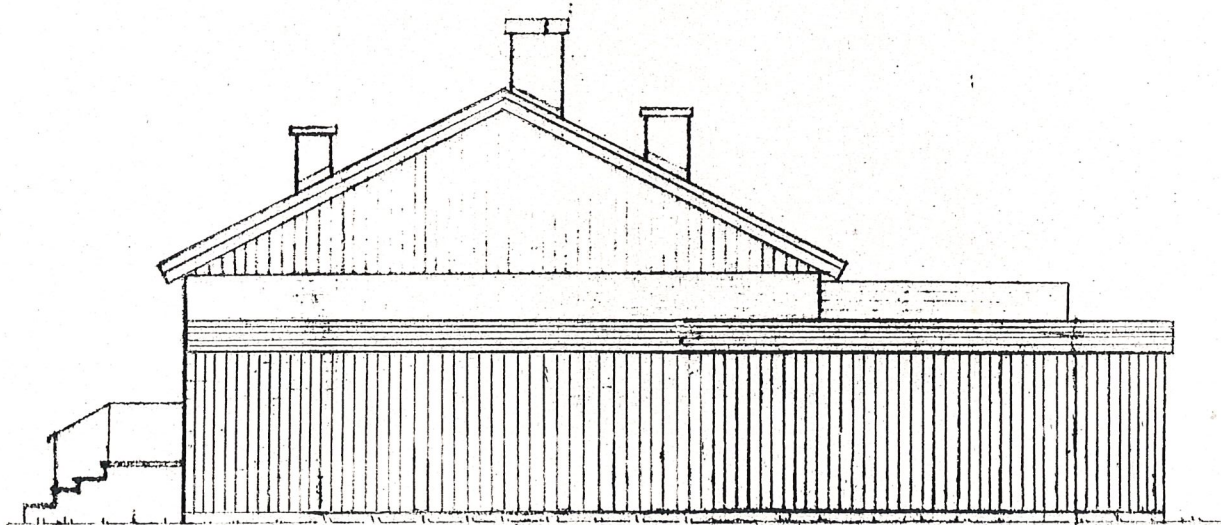

Tillhör beslut enl. delegation till
Stadsarkitekten, enl. §
Intygas: *AP*

TOMELILLA KOMMUN
Stadsbyggnadskontoret

82 02. 25.

Diarium 1982.35 | Diarietalbeteckn 086.333
Utgallras år

KV. SVALÖRTEN N:O 6, Henning Palm


Fasad mot norr

Tillbyggnad av garage

Skala 1:100

Ritad: 820221 ss

Henning Palm

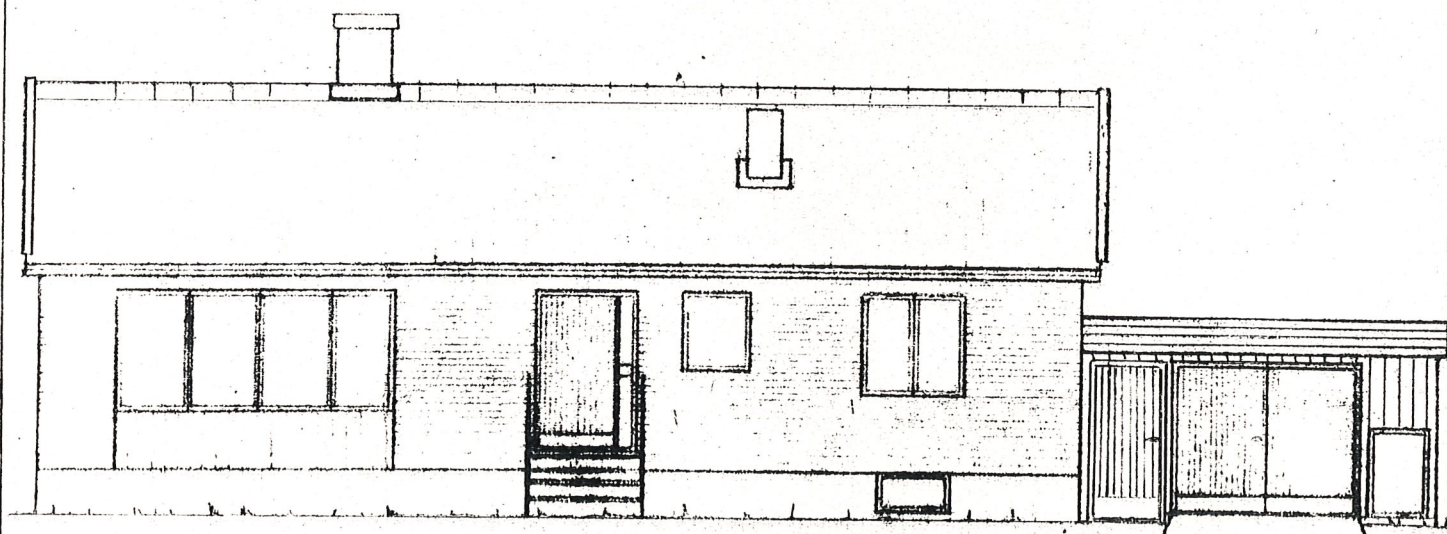

Tillhör beslut enl. delegation till
 Stadsarkitekten, enl. § 19
 Intygas: *[Signature]*

TOMELILLA KOMMUN
 Stadsbyggnadskontoret

82 02. 25.

Diarienumr. 1982. 35	Diarietycke 086. 333
Utgålls år	

KV. SVALÖRTEN N:O 6, Henning Palm

Fasad mot öster

Tillbyggnad av garage

Skala 1:100

Ritad: 820221 ss

Henning Palm

D 225, S 225, V 100

D 300, S 225, V 100

(0,00)

Skala 1:400

Henning Palm

Tomelilla 820225

INTYG

Härmed intygas att undertecknad ej har erinran om tillbyggnad
enl visad ritning gällande min grannes fastighet Svalörten 6.
Jag accepterar kommande exteriör och material samt närhet till
min fastighet.

Bertil Axelsson
.....

Bertil Axelsson

TOMELILLA KOMMUN	
Stadsbyggnadskontoret	
82 03. 08.	
Diarienum	Diarietplanbeteckn
1982.35	086.333
Utgållars år	

Tillhör beslut enl. delegation till
Stadsarkitekten, enl §
Intygas: *AM*