


fasad mot sydöst

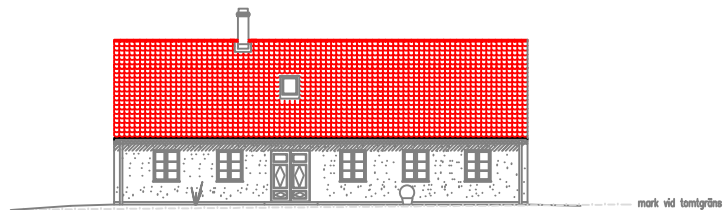

fasad mot nordväst



fasad mot nordöst



fasad mot sydväst

Fasad pulv nr. S 500N
 Tak lerfärg, röd
 Stickerier trä, grå RAL 7004
 Pöt oliv, på kupa röd

Höjdhöjning ca 20 cm för marknivå vid
 tomträn mot 15:366, bedöms kunna
 regleras lokalt i till tomträn, utan mur
 Dävtillan tas om hand vid sydöstra delen
 av tomten med skärkåla

Rev A mått kupa14/12 Lgm

BEI/AMT RINDRINGEN AVSERI DATUM SIGN

Bygglövshandling


Nybyggnad enbostadshus
 Kvarnby 15:367
 Simrishamns kommun

LG Heberg 0703194000 20211214


FASADER BOSTAD

SKALA 1:100


A 02

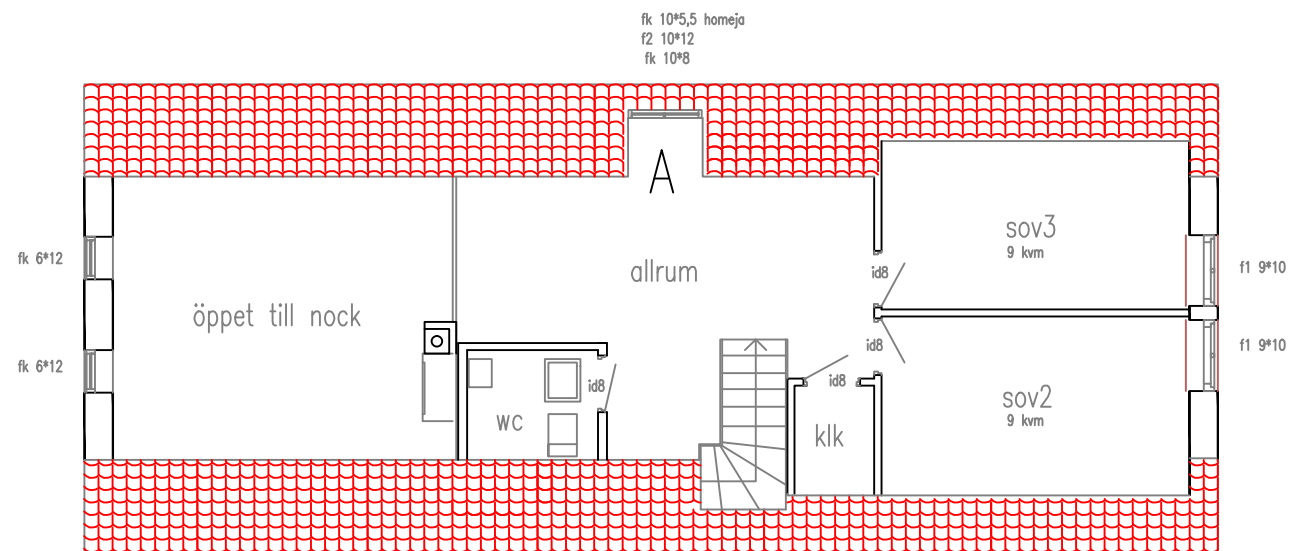

Ovanvåning

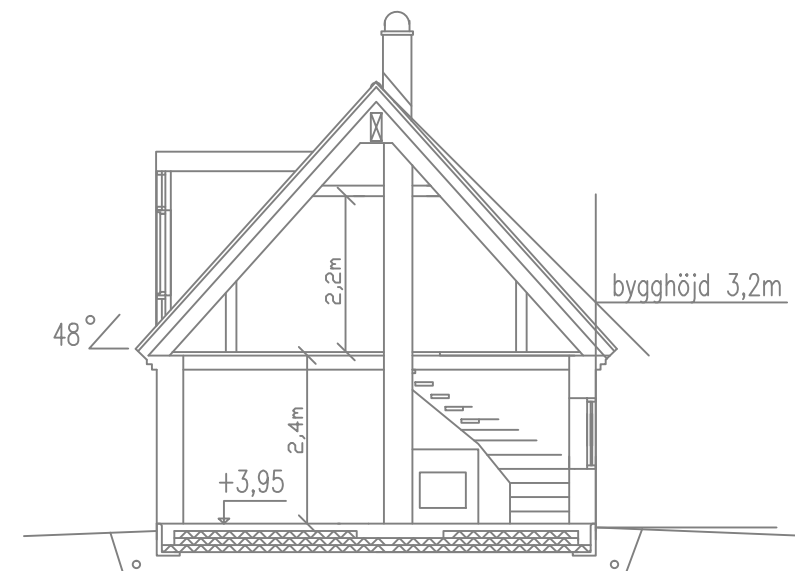

Sektion

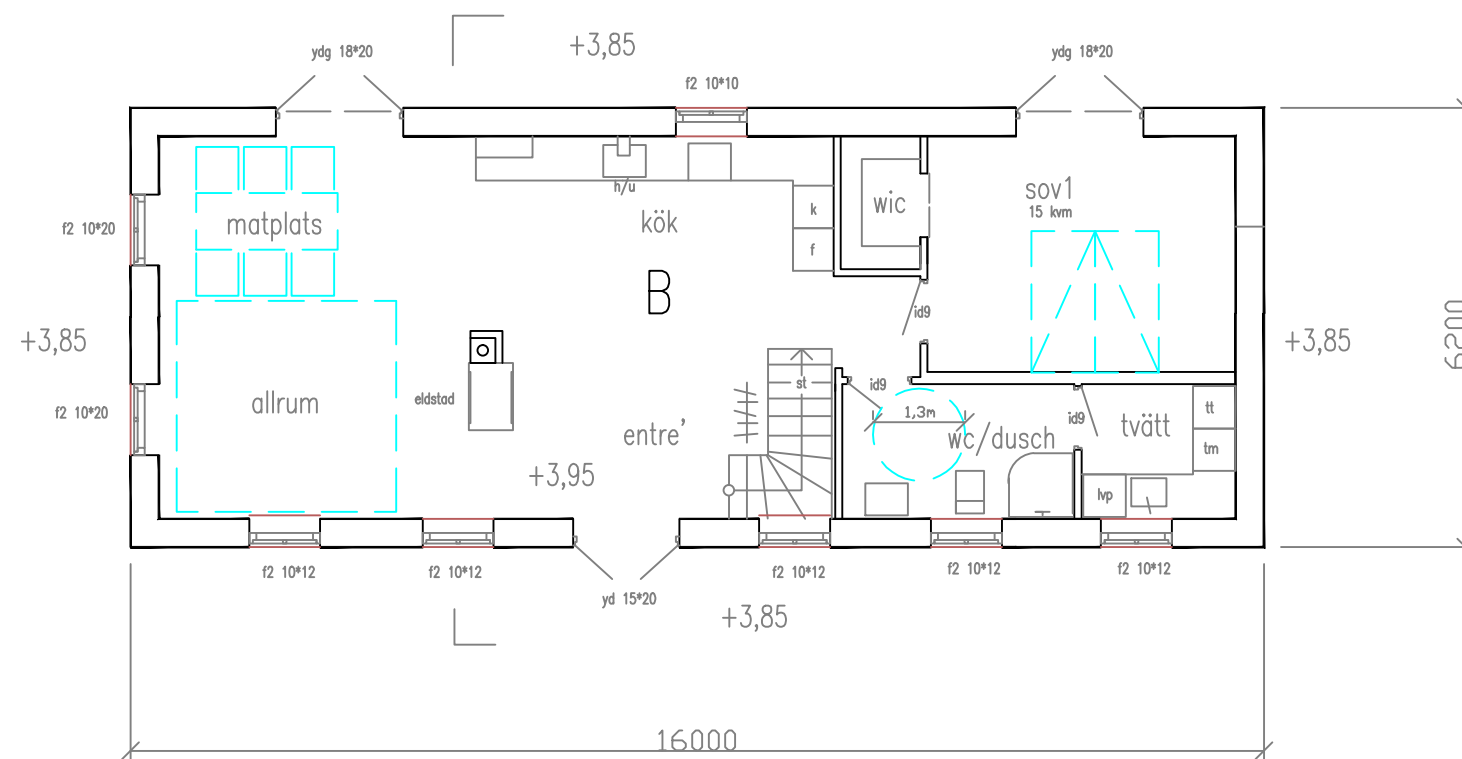

Bottenplan

Bygglövshandling

Tillgänglighet

Höjdskillnad Mark/golv 0,10m
 Innerdörrar på bv fri bredd > 0,8m
 Hcp WC/dusch 1,3m friyta
 Utrymme vid wc-stol > 0,9m

Brandsäkerhet

Brandvarnare 2st på bottenplan, 2st på ovanplan
 Utrymningsväg från ovanplan, via gavelfönster,
 9x10M enlufts-fönster, säkerhetsbeslag


Rev B kök/stolpar 27/12 Lgm
 Rev A mått kupa14/12 Lgm

BET	ANT	ÄNDRINGEN	AVSER	DATUM	SIGN
-----	-----	-----------	-------	-------	------


Nybyggnad enbostadshus
 med komplementbyggnad
 Kvarnby 15:367
 Simrishamns kommun

LG Moberg 0703136000	20211227
----------------------	----------


TILLGÄNGLIGHET	SKALA 1:100	T 01
----------------	-------------	-------------

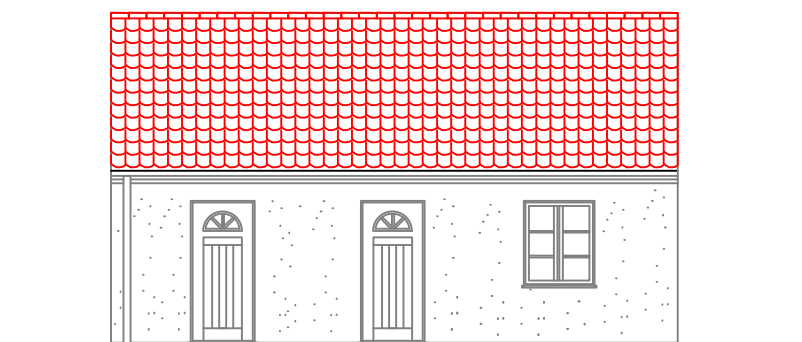


fasad mot nordöst

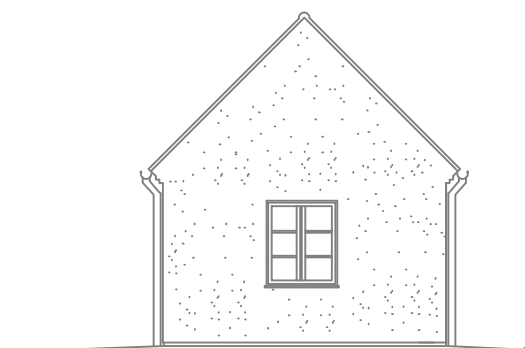

fasad mot nordväst

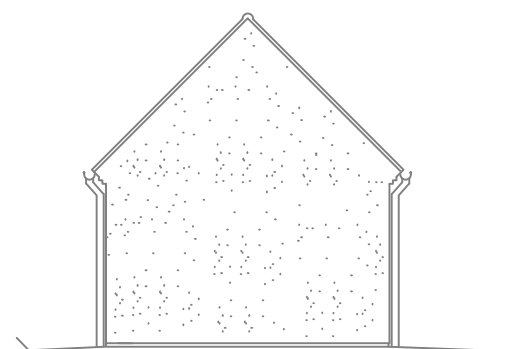

fasad mot sydöst

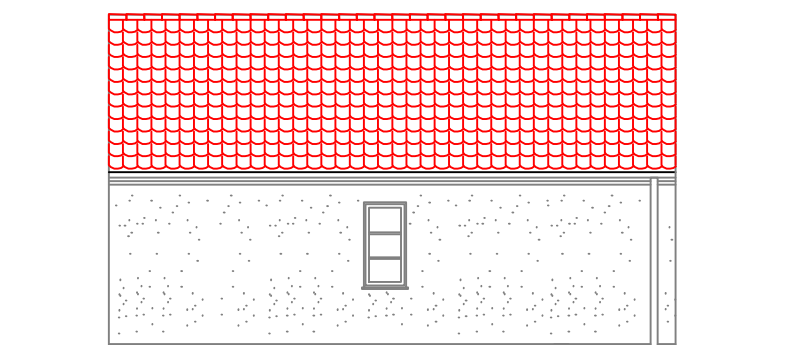

fasad mot sydväst

Fasad puts vit, S 500N
 Tak lertegel, röd
 Snickerier trä, grå RAL 7004
 Plåt silver

Yttervägg kompl.byggnad 200 Ytong block

BET	ANT	ÄNDRINGEN	AVSER	DATUM	SIGN
-----	-----	-----------	-------	-------	------

Nybyggnad enbostadshus
 med komplementbyggnad
 Kvarnby 15:367
 Simrishamns kommun


Bygglövshandling

LG Moberg 0703136000	20211117
----------------------	----------


FASADER KOMPLEMENTBYGGNAD

SKALA 1:100

A 03

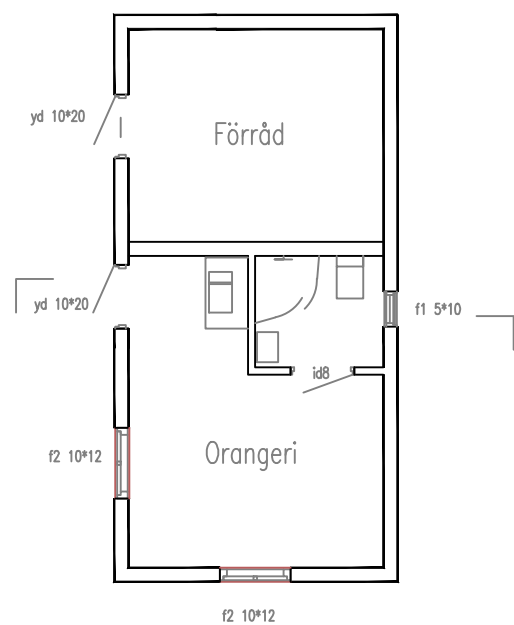

Komplementbyggnad

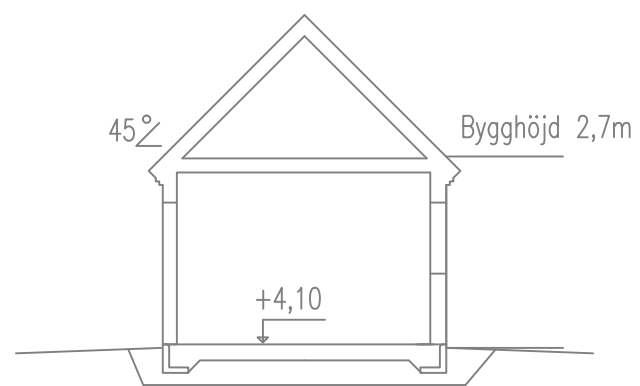

Sektion kompl.byggnad

Bygglövshandling

LG Moberg 0703136000	20211227
PLAN, SEKTION KOMPLEMENTBYGGNAD	

BETÄNT	ÄNDRINGEN AVSER	DATUM	SIGN
Nybyggnad enbostadshus med komplementbyggnad Kvarnby 15:367 Simrishamns kommun			
SKALA 1:100		A 01.2	