


# FÖRSLAG TILL STADSPLAN FÖR JONEBERGSMRÅDET I SIMRISHAMN

SKALA 1:2000

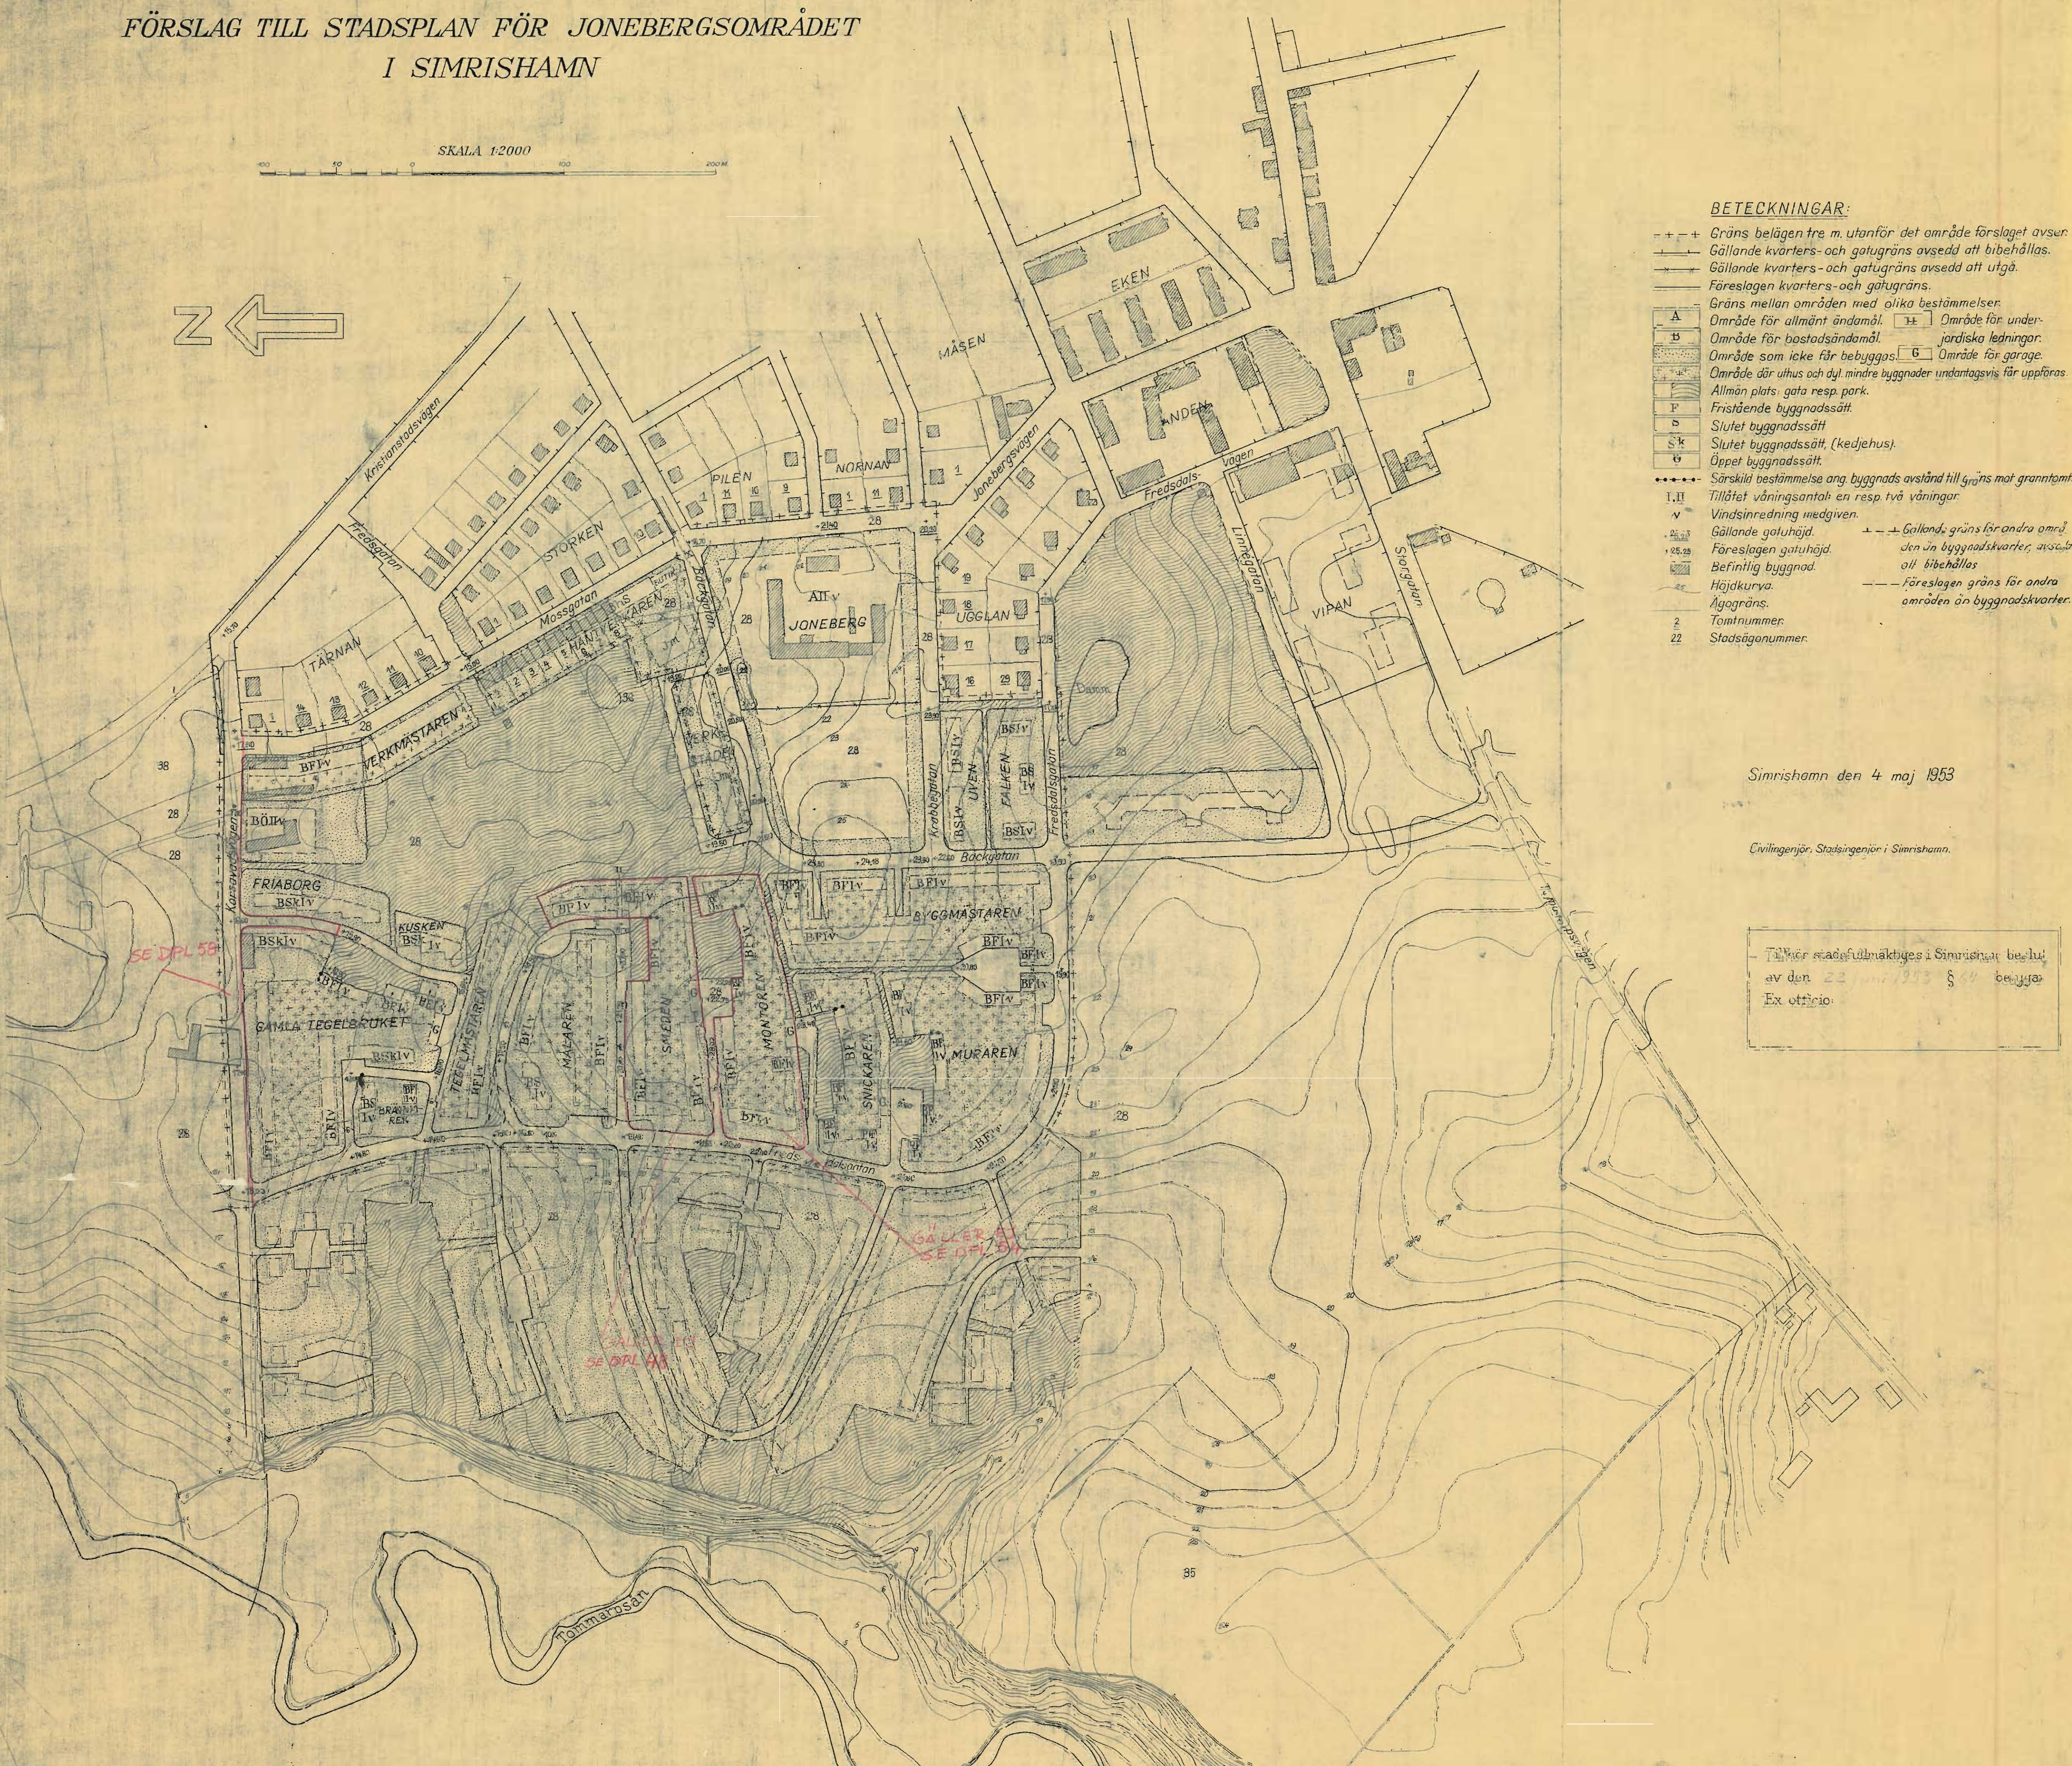

### BETECKNINGAR:

- - - - Gräns belägen tre m. utanför det område förslaget avser
- - - - Gällande kvarters- och gatugräns avsedd att bibehållas.
- - - - Gällande kvarters- och gatugräns avsedd att utgå.
- - - - Föreslagen kvarters- och gatugräns.
- Gräns mellan områden med olika bestämmelser:
- A Område för allmänt ändamål. B Område för underjordiska ledningar.
- B Område för bostadsändamål. G Område för garage.
- C Område som icke får bebyggas. D Område för utus och dyl. mindre byggnader undantagsvis får uppföras.
- E Allmän plats, gata resp. park.
- F Fritidens byggnadsätt.
- G Stulet byggnadsätt.
- H Stulet byggnadsätt (kedjehus).
- I Öppet byggnadsätt.
- Särskild bestämmelse ang. byggnads avstånd till gränstomt
- I, II Tillåtet våningsantal en resp. två våningar.
- V Vindsinredning medgiven.
- 15, 25 Gällande gatuhöjd.
- 15, 25 Föreslagen gatuhöjd.
- 15, 25 Befintlig byggnad.
- Höjdkurva.
- Höjdgrens.
- 2 Tomtnummer.
- 22 Stadsplannummer.
- - - - Gällande gräns för andra område än byggnadskvarter, avsedd att bibehållas.
- - - - Föreslagen gräns för andra område än byggnadskvarter.


Simrishamn den 4 maj 1953

Civilingenjör, Stadsingenjör i Simrishamn.

Till för revideringsnämndens i Simrishamn beslut av den 22 juni 1953 § 49 bebyggas.  
Ex officio.

Byggnadsarrangering och illustrationsställning.

Förslag till stadsplan för Jonebergsmrådet  
i SIMRISHAMN.

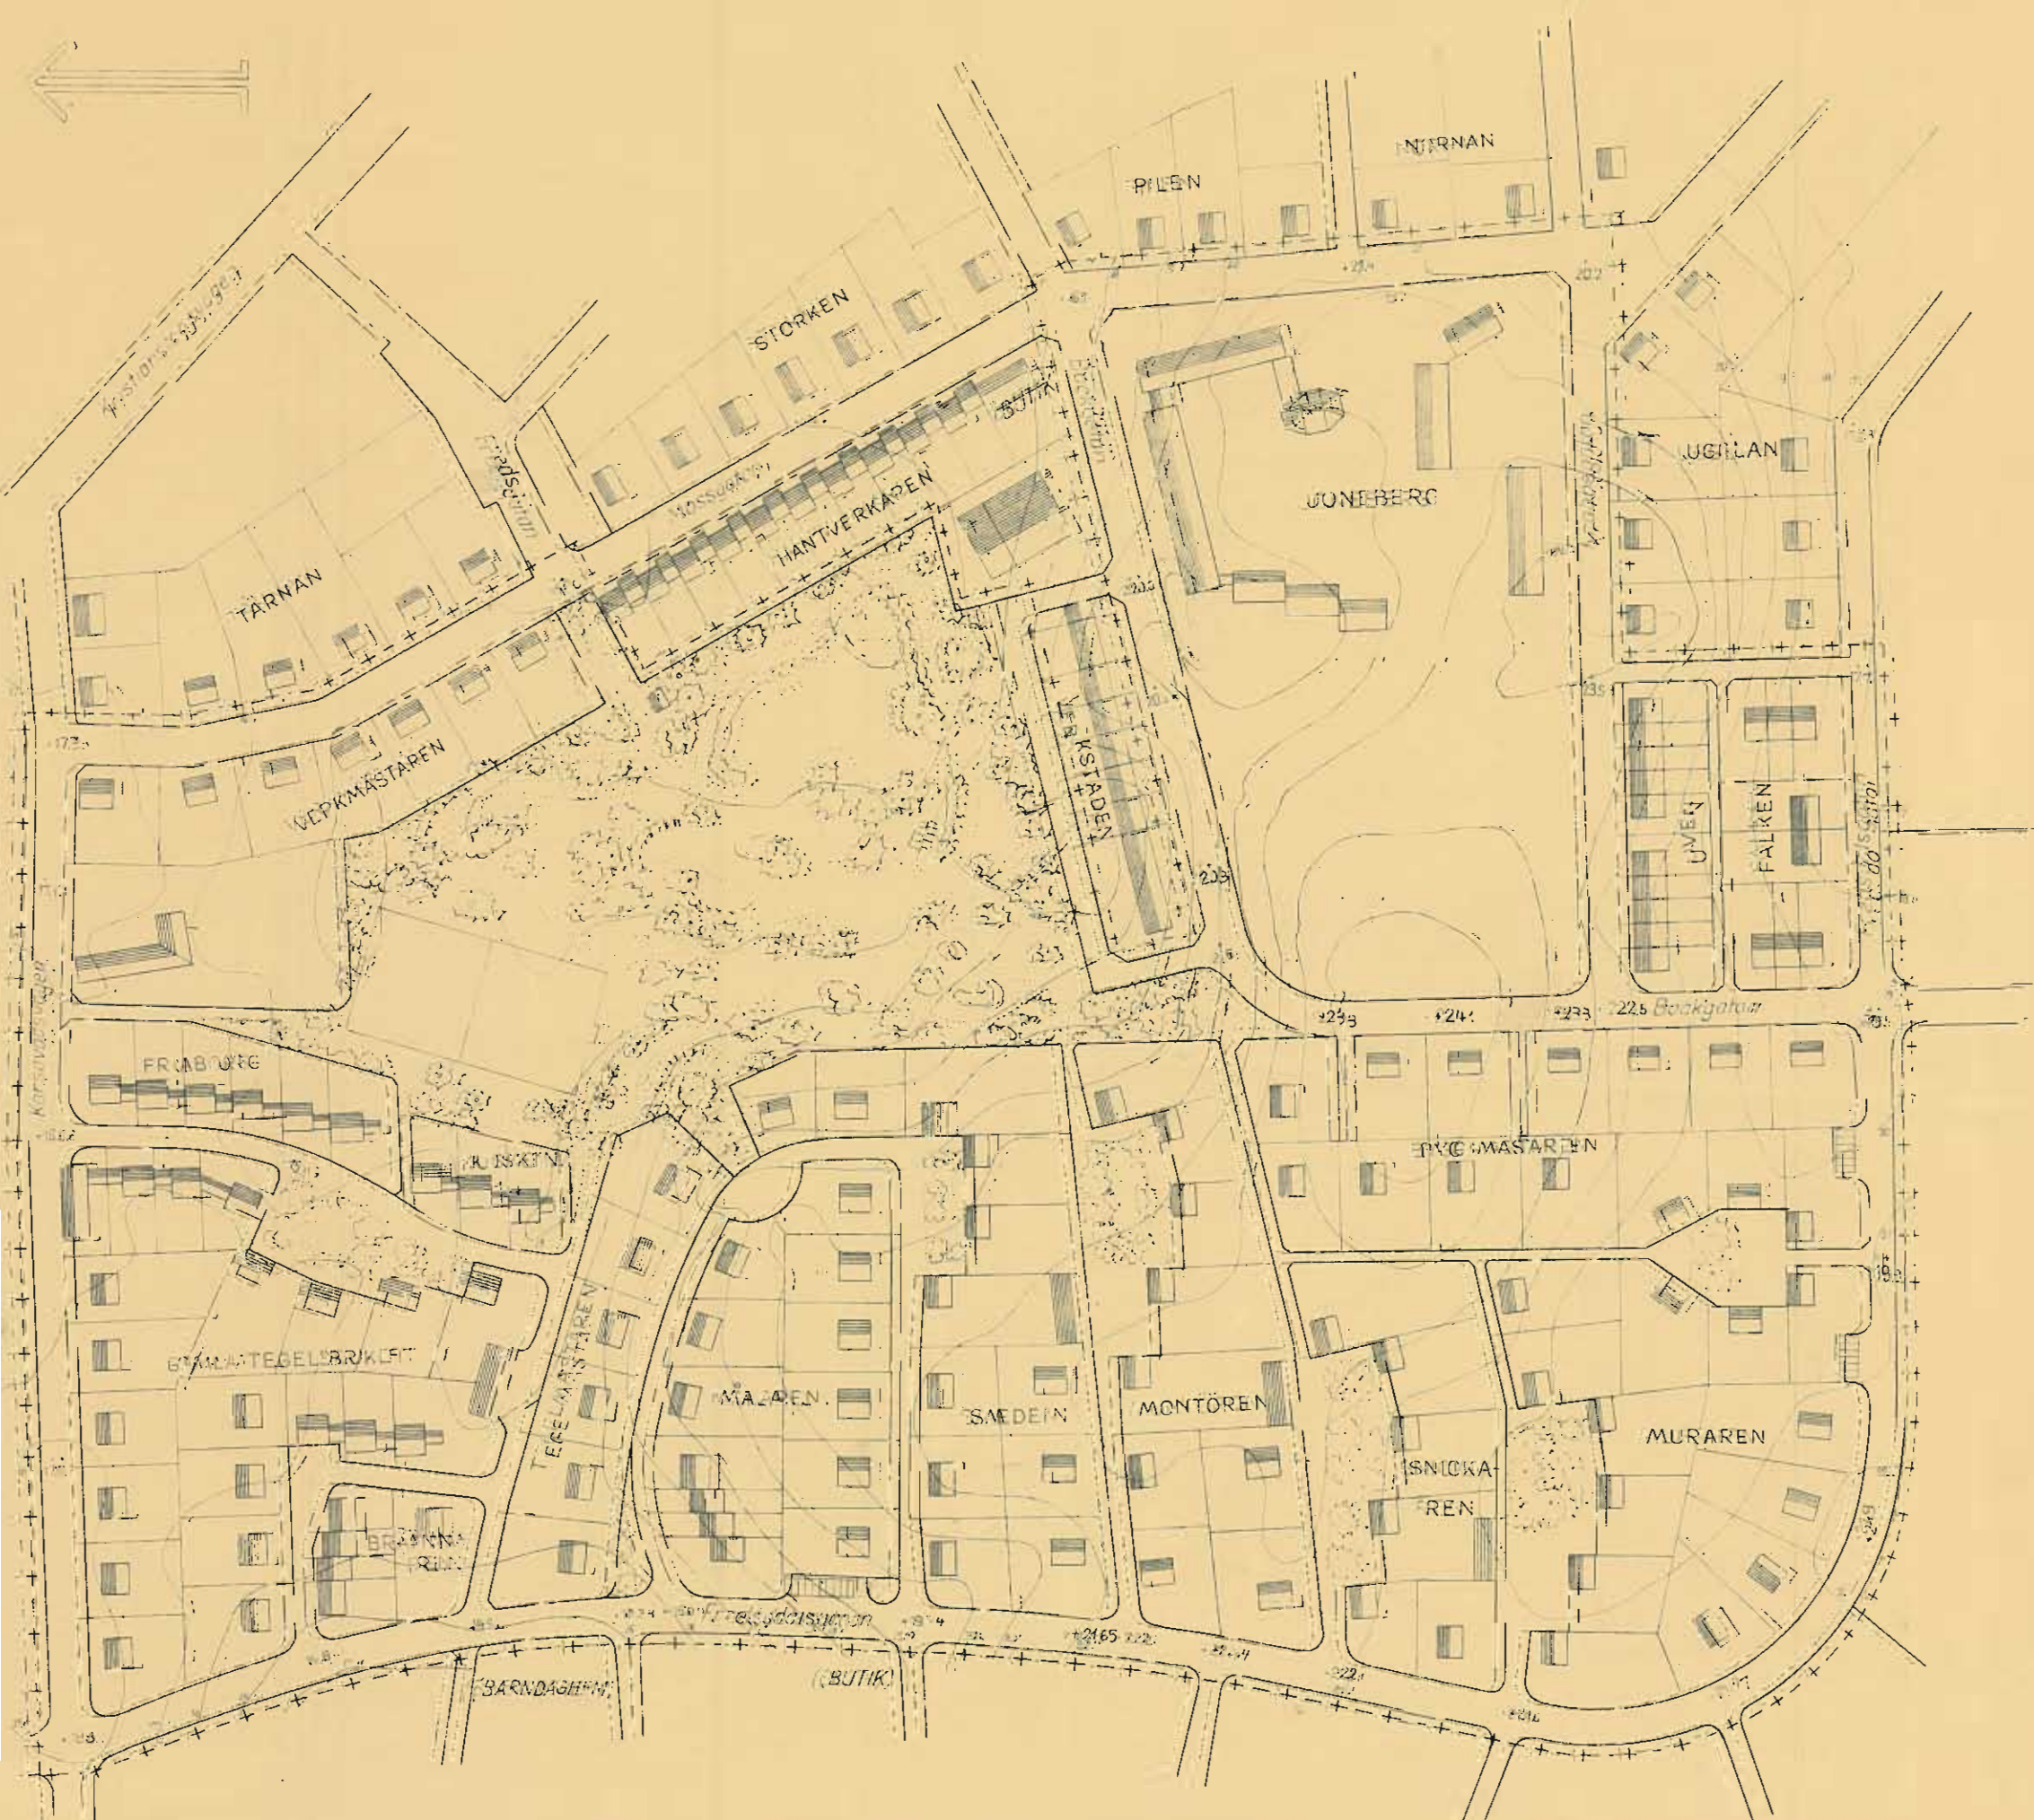

SKALA 1:2000

Simrishamn den 4 maj 1953

Erik Gårdland