

UTSTAKNINGSSKISS ÖVER Gyllebo 1:315 i Simrishamns kommun

UPPRÄTTAD PÅ: Tekniska kontoret
MBK-enheten
DEN 6/4 2005

Av: Mia Persson
Lantmäteringenjör

Notering


Utsättningsmåten gäller fasad.

Utsättningshöjd bostadshus: 40 cm över mark
vid punkten A, vilket är 10 cm över FG.

Utsättningshöjd garage: 30 cm över mark
vid punkten B, vilket är 30 cm över FG.

Utsättningsdatum: 2005-04-05

Punkt	X	Y	
1	62501.353	40665.116	Utsatt
2	62504.839	40671.187	Utsatt
3	62492.871	40678.058	Utsatt
4	62489.386	40671.987	Utsatt
2	62487.306	40662.589	Utsatt
3	62483.837	40664.580	Utsatt
4	62479.584	40657.642	Utsatt
4	62483.323	40655.651	Utsatt

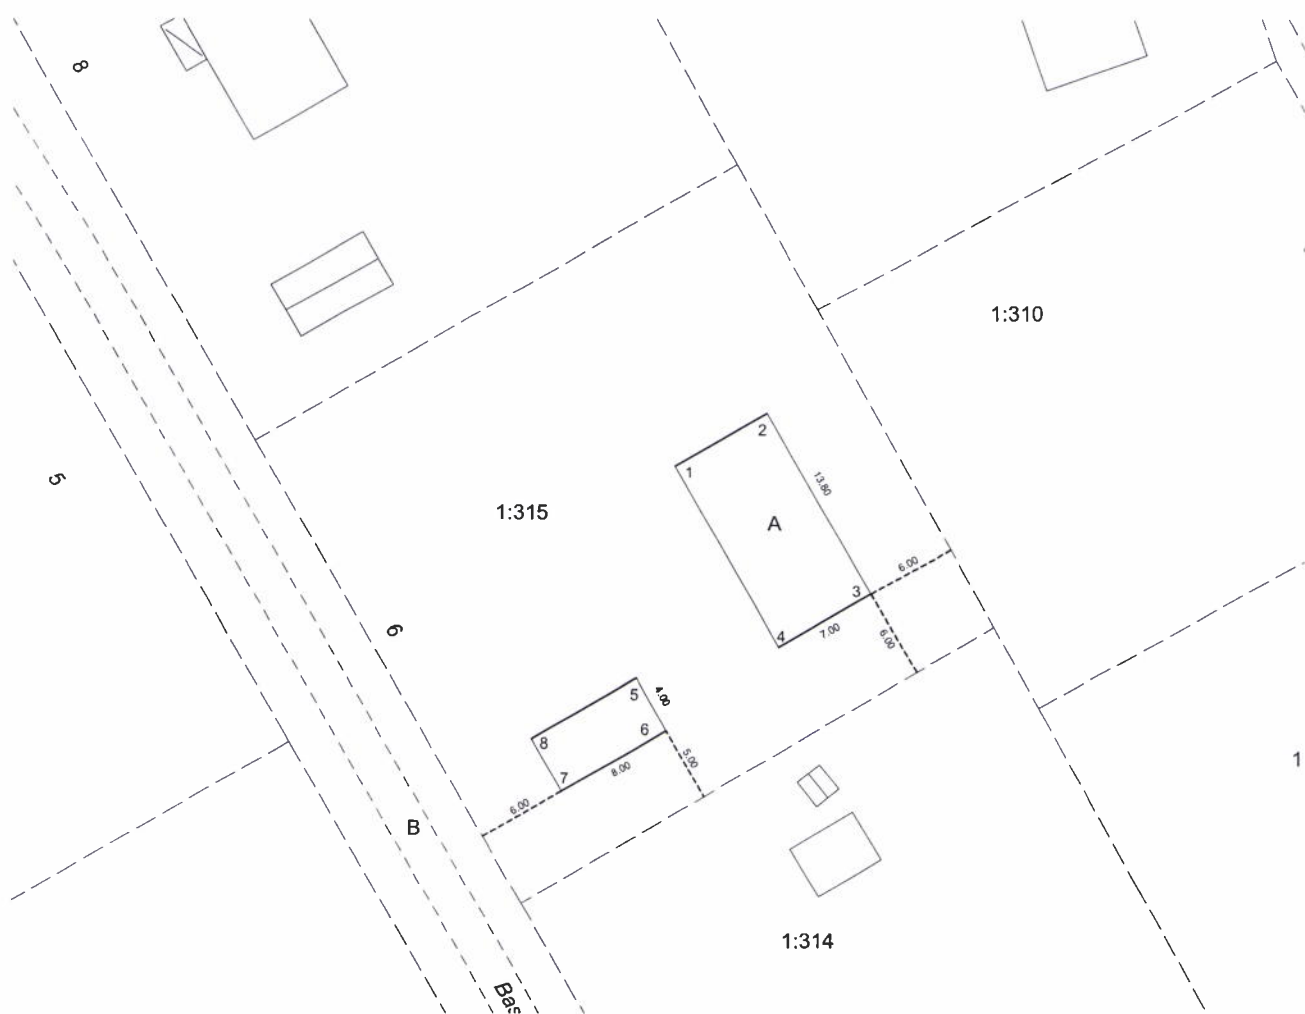

Koordinatsystem:
Plan: RT R01 5gonV 61:0
Höjd: RH70

0 5 10 20 30 40m
SKALA 1:500

§ 2428

Dnr 2004.539

234

Mikael Löfberg, Gyllebo 1:315, nybyggnad av fritidshus, carport/förråd och förråd

STADSARKITEKTENS BESLUT

Bygglov beviljas.

Bygglovet upphör att gälla om arbetet inte påbörjas inom 2 år och avslutas inom 5 år från beslutsdatum

Beslutsunderlag:

Berörda grannar har beretts tillfälle till yttrande.

Yttrande föreligger från Bosse Theorin, Ann-Charlotte och Marie-Louise Stjernstedt samt Gyllebosjö Samfällighetsförening.

Stadsarkitekten beslutar medge undantag från bestämmelserna i Plan- och bygglagen 8 kap 11 § (mindre avvikelser från detaljplanen avseende antal byggnader och avstånd till gräns).

Detaljplan: Gyllebo I1

Besvär över byggnadsnämndens beslut kan anföras hos länsstyrelsen senast tre veckor efter att klaganden fått del av beslutet

Hur man överklagar.

Om Ni är missnöjd med detta beslut kan Ni överklaga till länsstyrelsen. Skrivelsen med överklagandet skall skickas till Byggnadsnämnden, Box 54, 272 80 SIMRISHAMN, senast 21 dagar efter det att Ni fått del av beslutet.

Beslutet expedieras till:

Mikael Löfberg
Bosse Theorin

Avgift

Bygglov 35x7x17	4.165:-
Bygganmälan 35x7x10	2.450:-
	6.615:-



SIMRISHAMNS KOMMUN
Stadsarkitektkontoret
tel 0414-81 92 77, 81 92 78

SIMRISHAMNS KOMMUN
Byggnadnämnden

ANK.DAT

2004-08-23

DIARIENR

2004/539

DIARIEBET

234

ANSÖKAN OM BYGGLOV, RIVNINGSLOV mm

SÖKANDE

SÖKANDENS NAMN MILNELLERBERG	
POSTADRESS (UTDELNINGSDRESS, POSTNUMMER, ORTNAMN) PERMILSBOBYN 38	
24544 STAFFANSÖPP	
TELEFON BOSTAD 046-255589	TELEFON ARBETET 0709-919614

BYGGPLATS

FASTIGHETENS BETECKNING Lylliebo 1:315
FASTIGHETENS ADRESS BASKATVÄGEN 6
27297 LÄRSNÄS
PERSONNUMMER/ORGANISATIONSNUMMER 620827-3976

ÄRENDE

☒ Bygglöv	☐ Bygglöv för tillfällig åtgärd	☐ Förhandsbesked	☐ Marklov
☐ Rivningslov	☐ Annat		
☐ Nybyggnad	☐ Tillbyggnad	☐ Ändring	☐ Ändrad användning
☐ Enbostadshus	☐ Flerbostadshus	☒ Fritidshus	☐ Industri
☐ Kontor	☐ Handel	☐ Uterum	☒ Garage, Carport
☐ Plank, mur	☐ Skylt	☐ Upplag	☐ Takkupa
☐ Annat			
☐ Produktionskostnad: ☒ Mer än 25.000 kr ☐ Mindre än 25.000:-			

BESKRIVNING

FASADMATERIAL TRÄ	FÄRG Grå
TAKMATERIAL, TAKLUTNING Betong 27°	FÄRG SVART SVART
FÖNSTERMATERIAL TRÄ	FÄRG Vit
ÖVRIGT Gjuten Grund.	FÄRG Grå
TOMTYTA (VID NY- OCH TILLBYGGNAD) 1279 m ²	NYTILLKOMMEN BYGGNADSYTA (YTTERMÅTT) 154 m ²
BYGGNADENS HUVUDSAKLIGA ÄNDAMÅL Fritidshus.	BRUKSAREA (VID NYBYGGNAD) Huvudbyggnad 13,8 x 7
ÖVRIGA UPPGIFTER	LINDBER 8 x 4
	Förhandsbyggn. 8,5 x 3

DATUM

2004-08-19

SÖKANDENS NAMN/TECKNING

[Signature]


TILLHÖR STADSARKITEKTENS
I SIMRISHAMN BESLUT
ENLIGT PROTOKOLL AV

2004 -11- 04 § 2428


[Signature]

BETYGAR.....


POSTADRESS	BESÖKSADRESS	TELEFAX
272 80 SIMRISHAMN	STORA RÅDMANS G 6	0414-120 65

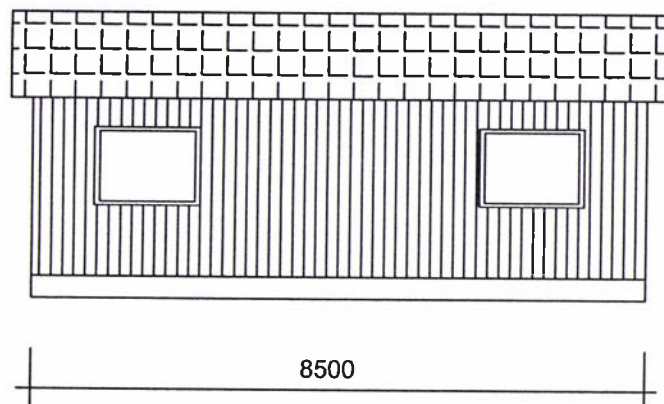

FASAD MOT SÖDER

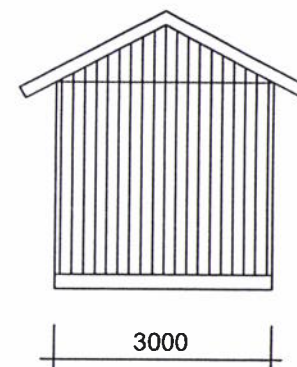

FASAD MOT VÄSTER RESP ÖSTER

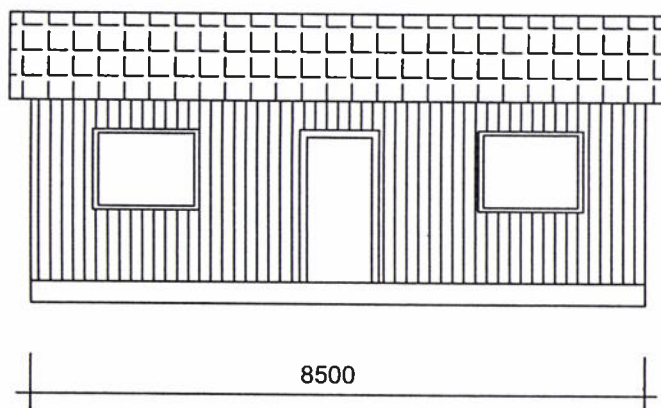

FASAD MOT NORR

SIMRISHAMNS KOMMUN
Byggnadsnämnden

2004 -10- 01

Diarienumr. 2004/539
Diarietplanbeteckn. 234


BET	ANT	ÄNDRINGEN AVSER	DATUM	SIGN
GYLLEBO 1:315, SIMRISHAMN				
NYBYGGNAD AV VINTERBONAT FRITIDSHUS CARPORT MED FÖRRÅD SAMT FÖRRÅD FÖRRÅD				
DATUM 2004-10-18		ANSVARIG MIKAEL LÖFBERG		
SKALA 1:100		NUMMER A03		BET

TILLHÖR STADSARKITEKTENS
I SIMRISHAMN BESLUT
ENLIGT PROTOKOLL AV


2004 -11- 04 §

2428

BETYGAR.....

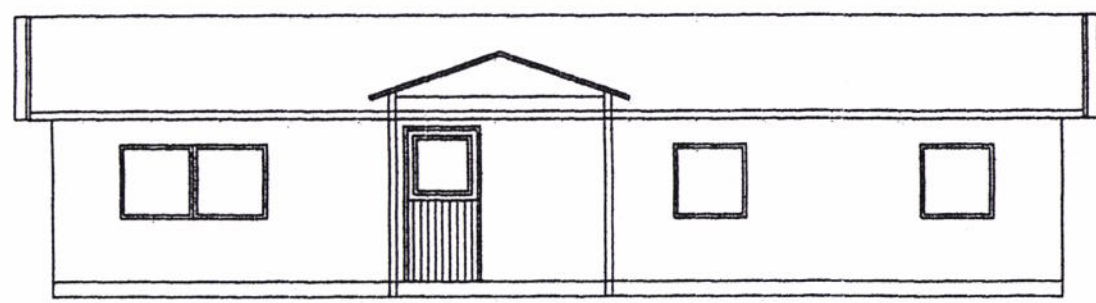

FASAD MOT VÄSTER

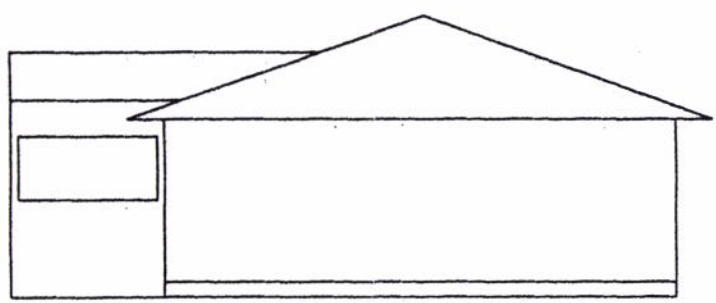

FASAD MOT SÖDER

- HUS
- YTTERVÄGG

22x120 GAVELPANEL

28x45 SPIKLÄKT

UTE GIPSSKIVA

45x170 REGELSTOMME c/c 600

170 mm ISOLERING

FUKTSPÄRR

13 mm GIPSSKIVA
- YTTERTAK

BETONGTAKPANNOR

45x75 BÄRLÄKT

MASONIT

FACKVERKSTAKSTOL 45x220, c/c 1200

220 mm ISOLERING

28x70 GLESPANEL

13 mm GIPSPLANK
- GOLV

GJUTEN BETONGSULA, ARMERAD
- CARPORT

GJUTNA PLINTAR

STOLPAR 95x95


TAK LIKA HUS
- FÖRRÅD

GJUTNA PLINTAR


ARBETSBODSSTOMME

22x120 GAVELPANEL


TAK LIKA HUS

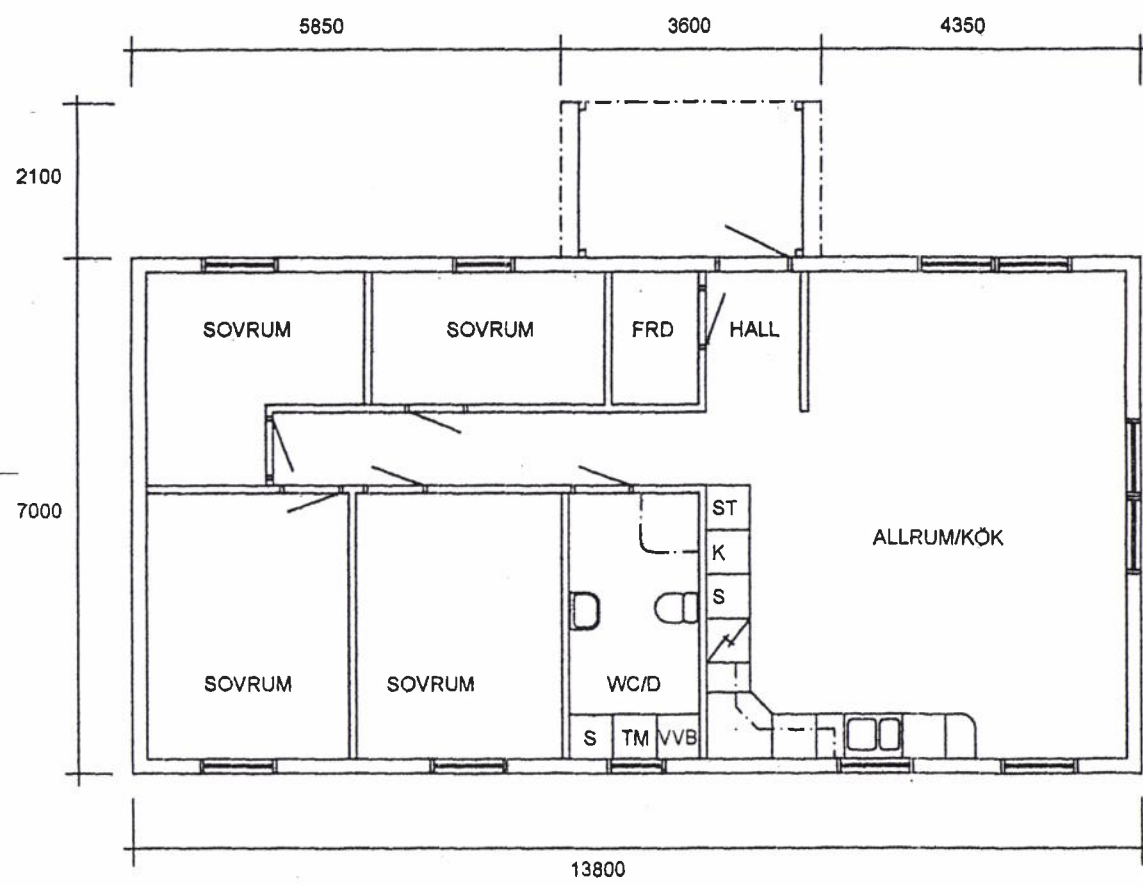


PLAN

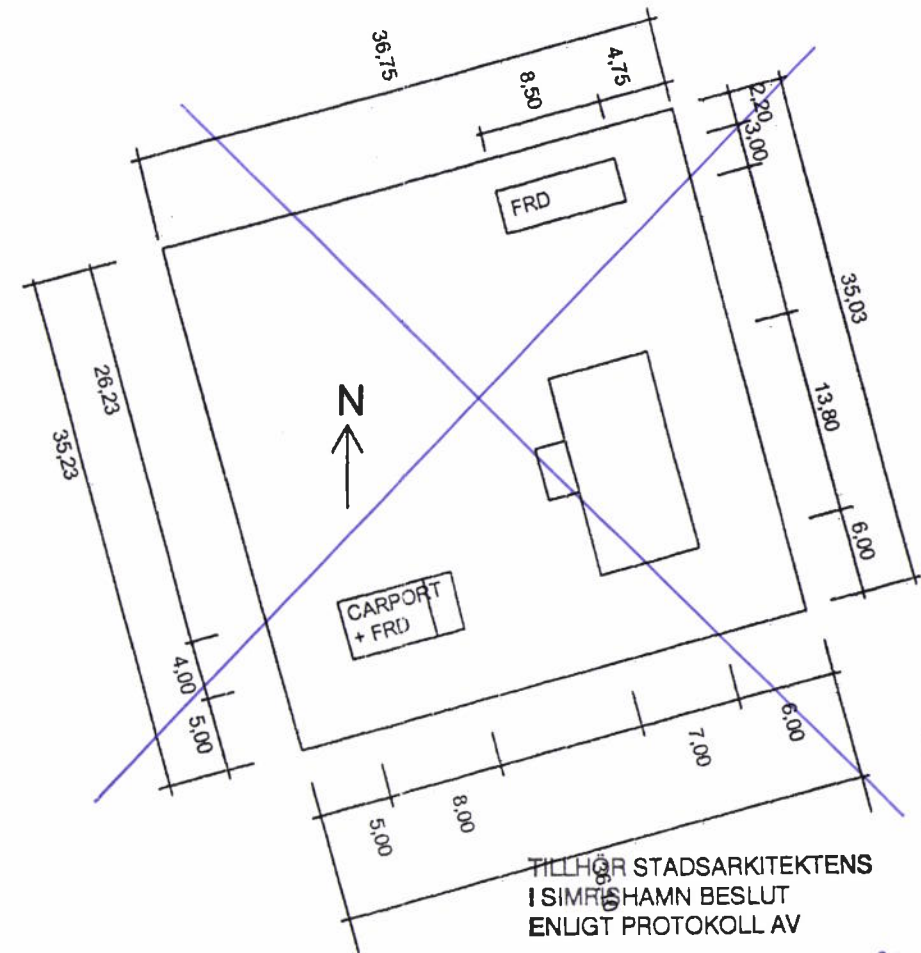


SITUATIONSPLAN, 1:500

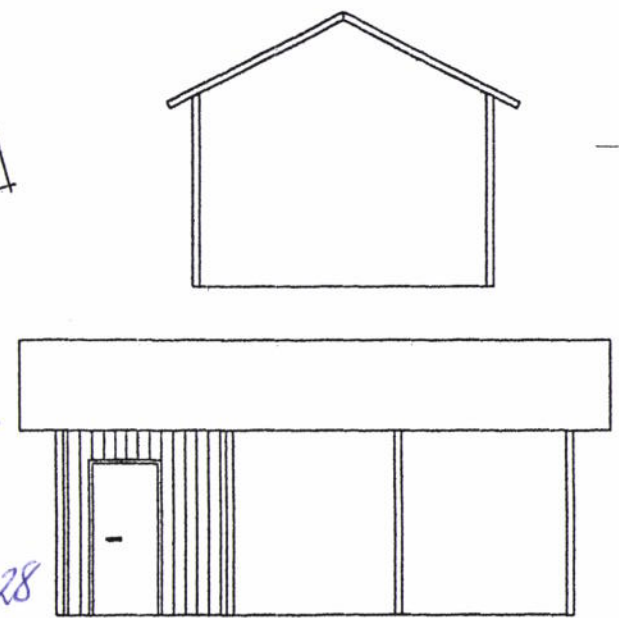

CARPORT+FRD SAMT FRD

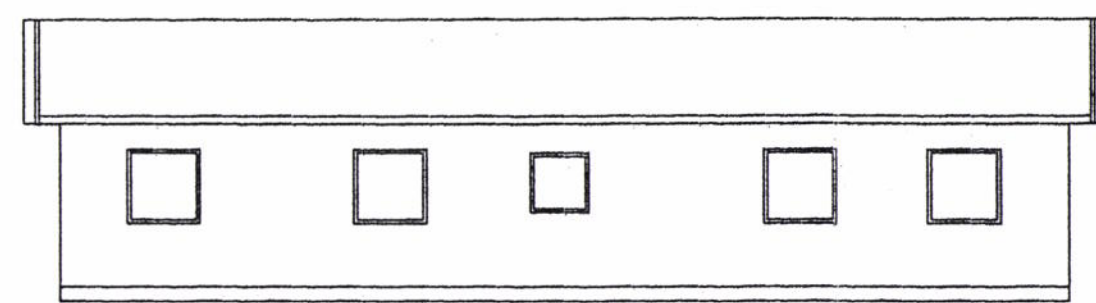

FASAD MOT ÖSTER

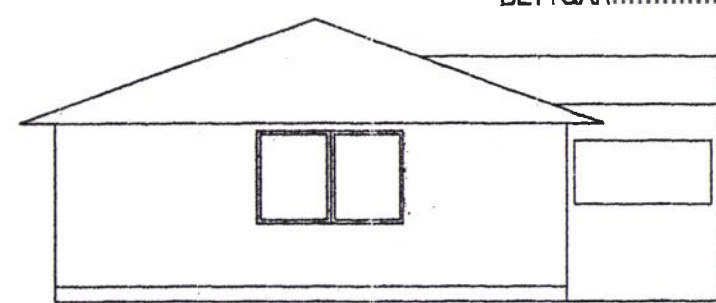

FASAD MOT NORR

2004-11-04 § 24/28
 BETYGAR.....

BET	ANT	ÄNDRINGEN AVSER	DATUM	SIGN
GYLLEBO 1:315, SIMRISHAMN NYBYGGNAD AV VINTERBONAT FRITIDSHUS CARPORT MED FÖRRÅD SAMT FÖRRÅD				
DATUM	2004-08-18	ANSVARIG	MIKAEL LÖFBERG	
SKALA	1:100 (1:500)	NUMMER	A01	
				BET



2004-10-07

Vårt diarienummer
2004.539
Åberopas alltid

SIMRISHAMNS KOMMUN
Stadsarkitektkontoret
EF/Lhn

SIMRISHAMNS KOMMUN	
Byggnadsnämnden	
2004 -10- 13	
Diarienumr	Diarietplanbeteckn.
2004/539	234

Bo Theorén
Herdevägen 26
163 55 SPÅNGA

Angående ansökan om bygglov för nybyggnad av fritidshus,
carport/förråd och förråd på fastigheten Gyllebo 1:315

Till byggnadsnämnden har inkommit en ansökan om bygglov enligt rubricerat.

Ansökan strider mot gällande detaljplan, som anger att - "på tomt får endast en
huvudbyggnad och ett uthus eller annan gårdsbyggnad uppföras.
Planerat förråd avses placeras närmare fastighetsgräns än 4,5 meter.

Ni ges härmed möjlighet att yttra Er i ärendet.

Eventuellt yttrande skall skriftligen ha inkommit till Byggnadsnämnden
272 80 SIMRISHAMN, senast den 28 oktober 2004.

Med vänlig hälsning
STADSARKITEKTKONTORET

E Ferlinger
Planarkitekt

L. Holmgren
/ L Holmgren
e.u.

TILLHÖR STADSARKITEKTENS
/ SIMRISHAMN BESLUT
ENLIGT PROTOKOLL AV

2004 -11- 04 s 2428

BETYGAR.....

2004-10-12

Nej tack

Bo Theorén

Bo Theorén

Gyllebo 1:310

dokument

Postadress	Besöksadress	Telefon	Telefax	Bankgiro	Postgiro
272 80 SIMRISHAMN	St Rådmanagatan 6	0414 - 81 92 78	0414 - 120 65	991 - 1819	11 16 20 - 1

Angående bygglov diariennr. 2004 539 Baskav.6 1:315.

Vi önskar att boningshuset placeras enligt gällande bestämmelser. Vi upplever att stora huset är placerat nästan vid vår tomtgräns eftersom platsen redan är markerad. Ägaren av Baskav.8 äger även Baskav.6 och vi undrar väl lite varför de placerar huset så nära oss? Men det kan vi väl inte göra något åt? Men att det illa fall byggs enl. bestämmelser vid tomtgräns.

Med vänlig hälsning

Ann-Charlotte Stjernstedt

Marie-Louise Stjernstedt

Baskav. 4 Gyllebo 1:314

SIMRISHAMNS KOMMUN	
Byggnadsnämnden	
2004 -10- 25	
Diariennr	Diariplanbeteckn.
2004/539	234

TILLHÖR STADSARKITEKTENS
I SIMRISHAMN BESLUT
ENLIGT PROTOKOLL AV

2004 -11- 04 s 2428
Lm

BETYGAR.....

GYLLEBO
272 97 GÄRSNÄS

TELE: 0414/233 02
FAX : 0414/233 52

SIMRISHAMNS KOMMUN
Byggnadsnämnden

2004 -10- 26

Diariernr

2004/539

Diarietplanbeteckn.

234

GYLLEBO, GÄRSNÄS 2004-10-25

Till

Simrishamns Kommun

Byggnadsnämnden

272 80 SIMRISHAMN

Angående bygglov Gyllebo 1:315, diariernr.:2004.539.

Ref. till ert brev per 2004-10-07 vill vi lämna följande svar:


Vi har tagit del av erhållna handlingar och vi önskar liksom tidigare påpeka att i första hand skall de för vårt område gällande byggnadsreglerna vara aktuella vid varje tillfälle.

I detta fall kan placeringen av förråd göras annorlunda eftersom aktuelle byggherre äger fastigheten 1:316 och får ta konsekvenserna för egen del. Byggherren har tydligen för avsikt att utnyttja förrådet som en gemensam byggnad för båda fastigheterna.

Med vänlig hälsning


för
Styrelsen

Gert-Åke Andersson
Ordförande

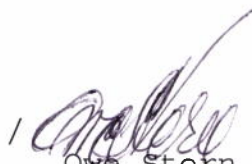
Owe Stern
Administration


TILLHÖR STADSARKITEKTENS
I SIMRISHAMN BESLUT
ENLIGT PROTOKOLL AV

2004 -11- 04 s 2428

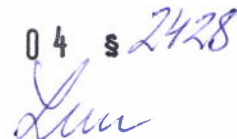


BETYGAR.....


- HUS
YTTERVÄGG
22x120 GAVELPANEL
28x45 SPIKLÄKT
UTEGIPSSKIVA
45x170 REGELSTOMME c/c 600
170 mm ISOLERING
FUKTSPÄRR
13 mm GIPSSKIVA
YTERTAK
BETONGTAKPANNOR
45x75 BÄRLÄKT
MASONIT
FACKVERKSTAKSTOL 45x220, c/c 1200
220 mm ISOLERING
28x70 GLESPANEL
13 mm GIPSPLANK
GOLV
GJUTEN BETONGSULA, ARMERAD
CARPORT
GJUTNA PLINTAR
STOLPAR 95x95
TAK LIKA HUS
FÖRRÅD
GJUTNA PLINTAR
ARBETSBODSSTOMME
22x120 GAVELPANEL
TAK LIKA HUS

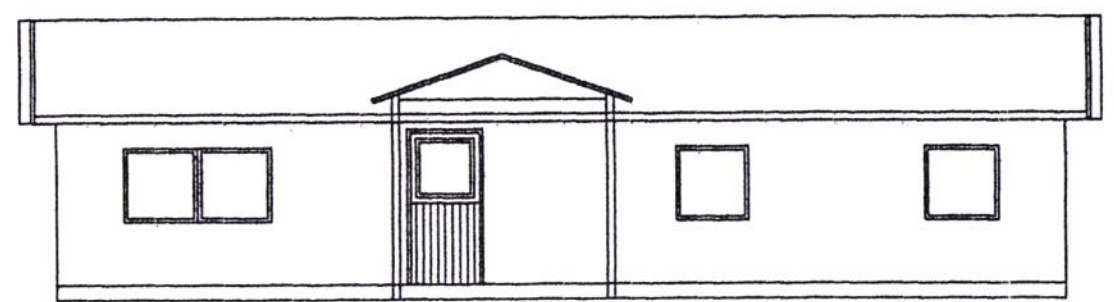

FASAD MOT VÄSTER

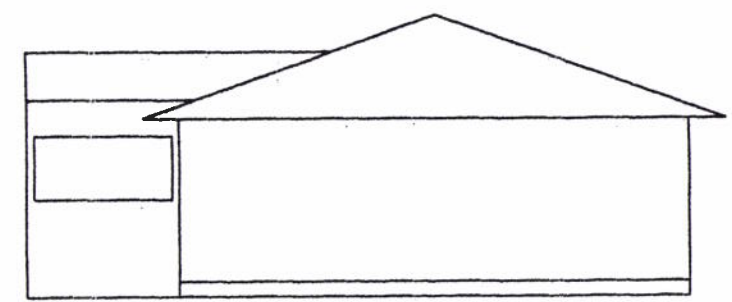


FASAD MOT SÖDER

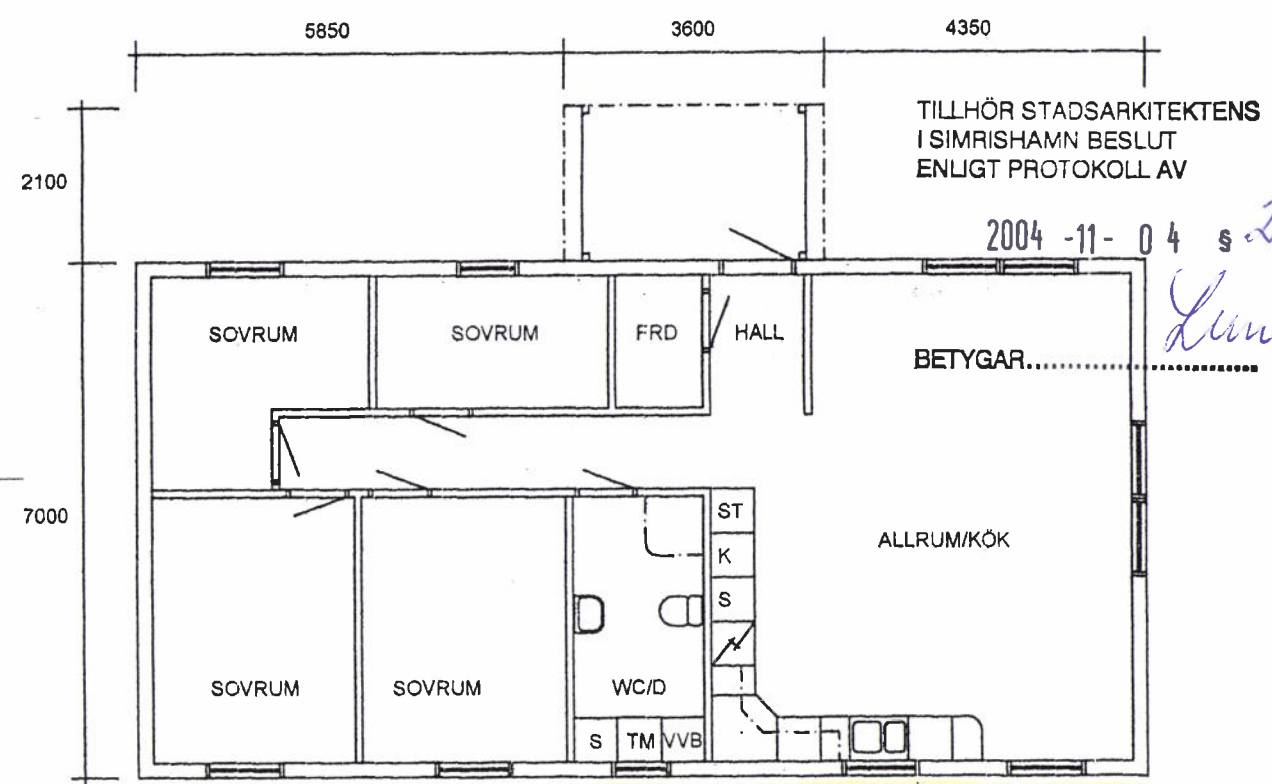


PLAN

Härmed godkännes denna placering av förråd mot
Väe Tomt-Gyllebo 1:316, enligt denna ritning.
SMAFFRAMSPRIP: 2004-08-20


[Handwritten signatures and notes]

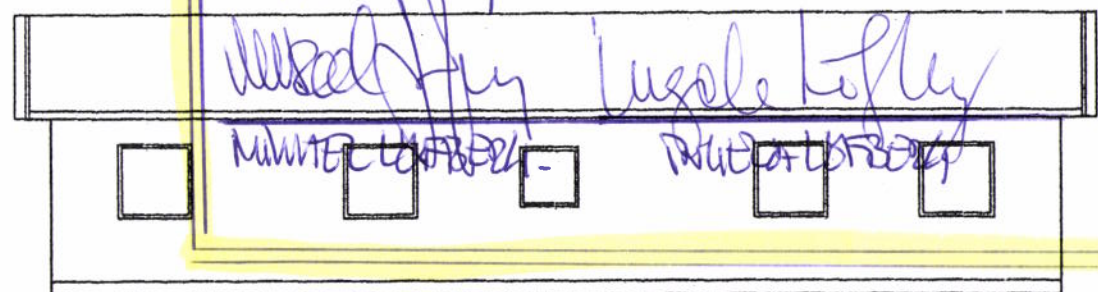


FASAD MOT ÖSTER

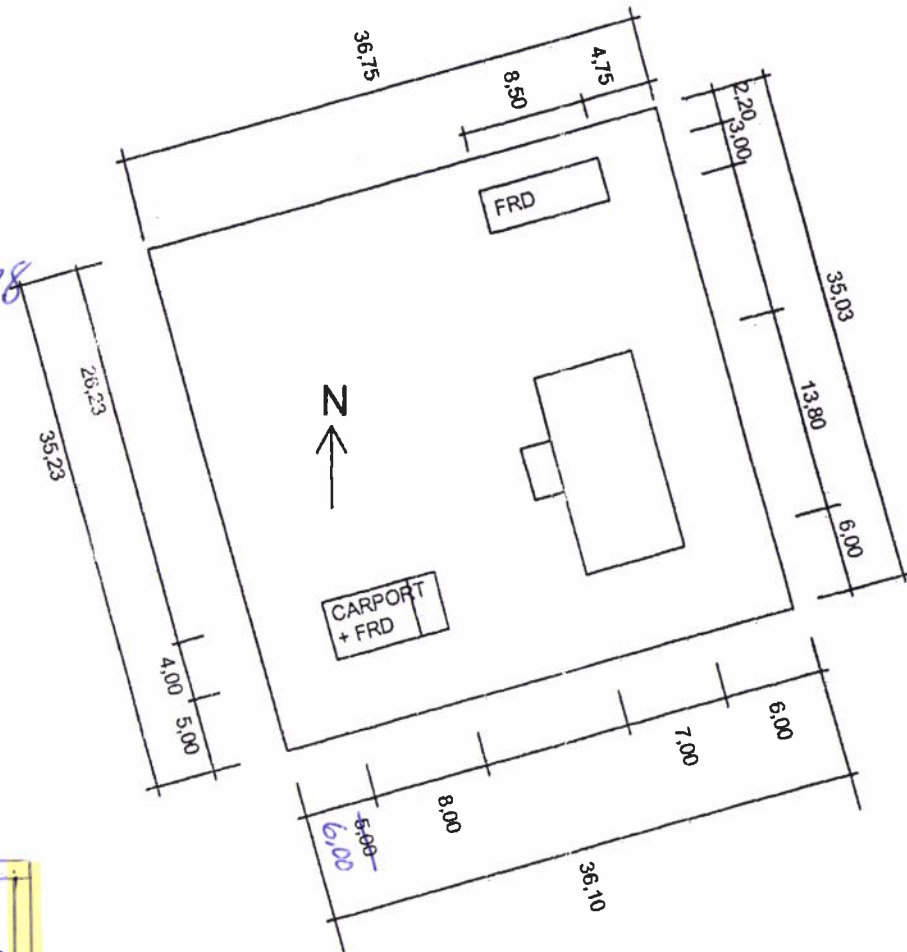

SITUATIONSPLAN, 1:500

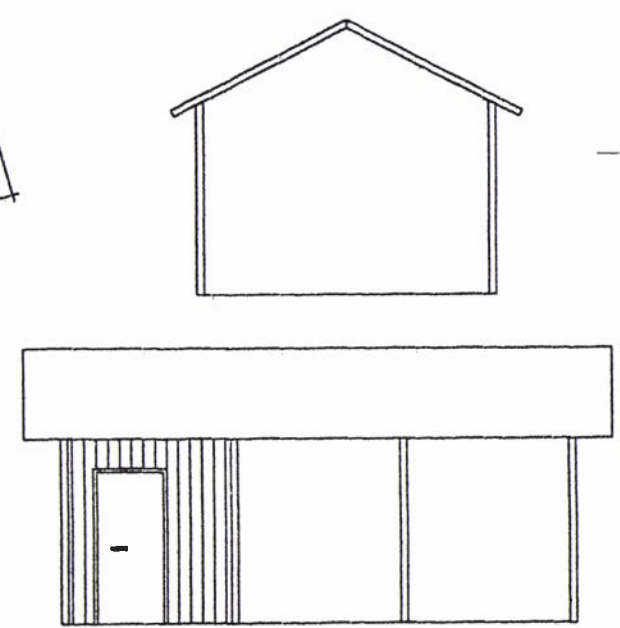

CARPORT+FRD SAMT FRD

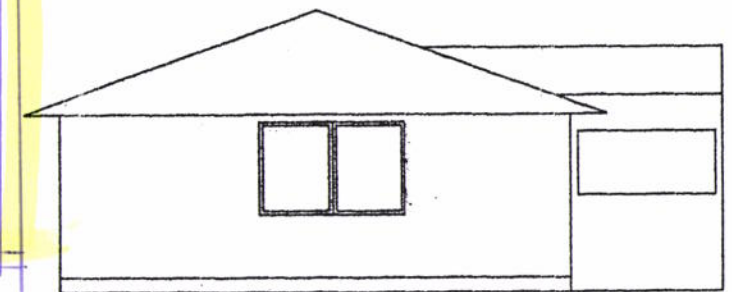

FASAD MOT NORR

BET	ANT	ÄNDRINGEN AVSER	DATUM	SIGN
GYLLEBO 1:315, SIMRISHAMN				
NYBYGGNAD AV VINTERBONAT FRITIDSHUS CARPORT MED FÖRRÅD SAMT FÖRRÅD				
DATUM 2004-08-18		ANSVARIG MIKAEL LÖFBERG		
SKALA 1:100 (1:500)		NUMMER A01		BET



Simrishamns kommun
Stadsarkitektkontoret

SIMRISHAMNS KOMMUN

Byggnadsnämnden

2004 -11- 25

Diarienum

2004/539

Diariplanbeteckn.

234

Beslut om kontrollplan

Beslutsdatum 2004-11-18

Dnr 2004.539

Fastighet: Gyllebo 1:315
Objekt: Nybyggnad av fritidshus
Byggherre: Mikael Löfberg
Adress: Per Nilsabyn 245 44 STAFFANSTORP

Kvalitetsansvarig: Jörgen Andersson, Åkarp

När kontrollen slutförts enligt kontrollplanen inlämnas denna till byggnadsnämnden för utskrift av slutbevis.

Beslutsunderlag

Bygglövs beviljat 2004-11-04 § 2428
Bygganmälan daterad 2004-08-20
Protokoll avseende byggsamråd daterat 2004-11-18
Kontrollplan daterad 2004-11-18
Övrigt underlag framgår av samrådsprotokoll

Organisation för kontroll och arbete framgår av kontrollplanen.

Föreskrift för kontroll

Sakkunnig som anlitas för kontroll skall bestyrka sin kompetens med intyg som efter infordran lämnas till byggnadsnämnden.

Beslutet upphör att gälla om byggnadsarbetet inte påbörjats före 2006-08-23


Tore Hansson
Byggnadsinspektör

Avgift	
Byggsamråd, beslut om kontrollplan	1715
Slutbevis	735
Summa	2450

Ma.



Byggsamråd

Simrishamns kommun
Stadsarkitektkontoret

Fastighet: Gyllebo 1:315
Objekt: Nybyggnad av fritidshus.
Bygglov beviljat: 2004-11-04 § 2428 dnr 2004.539
Byggherre: Mikael Löfberg
Adress: Per Nilsabyn 38, 245 44 STAFFANSTORP
Datum för byggsamråd: 2004-11-18

- 1 **Närvarande** Mikael Löfberg, Jörgen Andersson- kvalitetsansvarig
- 2 **Byggnadsteknisk redovisning.** Grundläggning enligt Duracell AB-
grundläggningsritning skall lämnas in till stadsarkitektkontoret. Utsättning kommer att
utföras av kommunens mätningsskontor. Vatten och avlopp anslutes till samfällighetens
anläggning. Informerade om gällande hygieniska gränsvärden för radon. Uppvärmning-
elradiatorer Ventilation - mekanisk frånluft i kök och toalett, tilluft genom väggventiler.
- 3 **Organisation av byggnadsarbetet.** -
- 4 **Omfattning på kontroll** Entreprenören utför egenkontroll
- 5 **Påbörjande.** Planerat till våren 2005
- 6 **Tillstånd från annan myndighet** -
- 7 **Kontrollplan** Daterad 2004-11-18

Simrishamn 2004-11-18

Tore Hansson
Byggnadsinspektör

D-nr: 2004. 539

Objektet avser.

NYBYGGNAD AV FRITIDSHUS

Kvalitetsansvarig: Namn,adress,telefon.
JÖRGEN ANDERSSON

FALKVÄGEN 9
232 52 ÅKARP

0703-184268
040-461844

BETYGAR

Kvalitets ansvarig.

ALLMÄNNA ANVISNINGAR:

KONSTRUKTIONEN HAR BERÄKNATS MED DATAPROG.
 "TRUSSCON". LIC.NR: 8008
 DIM. NORM TVÄRSNITT: BKR99 (BFS1998:39)
 DIM. NORM FÖRBAND: GODKÄNNANDE-
 REGLER NR 4 1974.

GENERELLA UPPGIFTER:

MATERIALBREDD: (mm)	45
LASTBREDD MAX: (mm)	1200
KLIMATKLASS:	2
SÄKERHETSKLASS:	2
Gamma m:	1.25


BELASTNINGAR (N/m²):

SNÖLAST (GRUNDVÄRDE):	1000				
VINDLAST (GRUNDVÄRDE):	850				
NYTTIG LAST:	NR	BUNDEN	RF	FRI	RF
	1			500	0.50

EGENLASTER: SE TVÄRSNITTS-TABELL
 ÖVRIGA LASTER ENLIGT BERÄKNINGSUTSKRIFT

UPPLAGSREAKTIONER BROTTGR. (N):

KNUT NR	RIKTN	LK P MAX	LK B MAX	LK C MIN	LK C MAX	U-BR MM
1	Vert	5195	10319	344	344	60
5	Vert	5195	10319	344	344	60

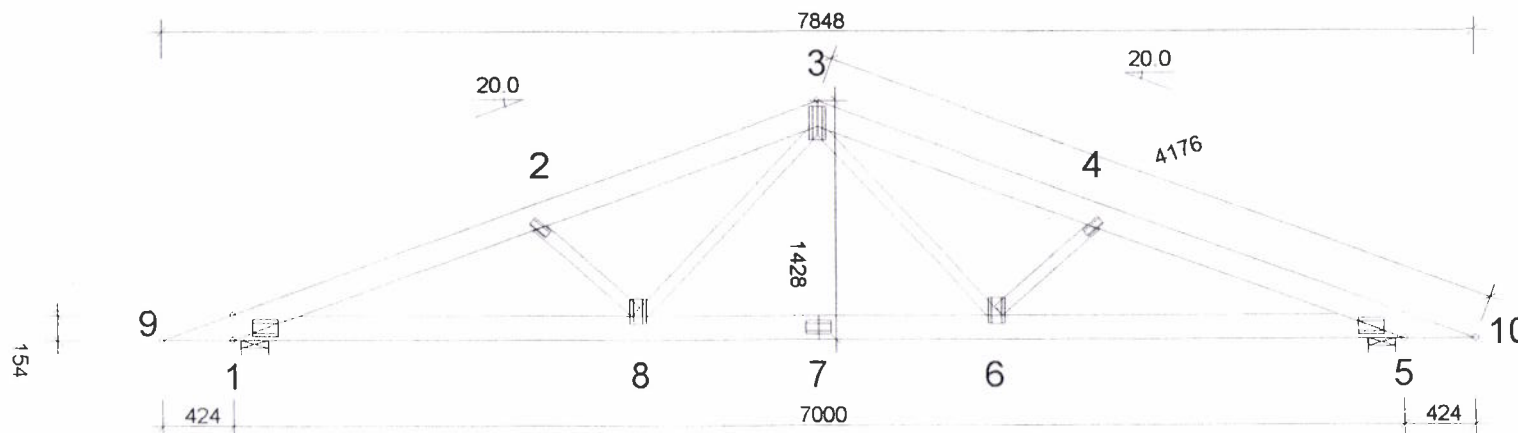

TOLERANS FÖRBANDSPACERING: 8 mm

TVÄRSNITT: BREDD 45 mm

KONSTR DEL	HOJD MM	KVAL	AVS MM(ST)	LAST N/m²	NG %
3-9	145	K24	400	650	46
3-10	145	K24	400	650	46
5-1	145	K24	Ja	300	40
2-8	70	K12	Nej		19
4-6	70	K12	Nej		19
3-6	70	K12	Nej		34
3-8	70	K12	Nej		34

FÖRBAND - EXKL. SKARVAR:

KNUT NR	FÖRB - LITT	BREDD MM	LANGD MM	NG %
1	GNT100S	103	159	83
2	GNT100S	55	119	67
3	GNT100S	103	198	91
4	GNT100S	55	119	67
5	GNT100S	103	159	83
6	GNT100S	103	159	67
8	GNT100S	103	159	67

FÖRBAND - SKARVAR:

KNUT NR	FÖRB - LITT	BREDD MM	LANGD MM	NG %
7	GNT100S	76	159	100

MAX DEFORMATION I BRUKSGRÄNS (mm):

KNUT NR	VERT	HORIS	LK NR
7	11.7	1.3	10
2-3	10.8	2.8	10
3-4	10.8	-0.3	9

FÖR DEFORMATION I FLER PUNKTER - SE BER UTSKRIFT

TrussCon

VERSION 9.00
11.08.33RITAD KONSTR AV
SB

GRANSK

ARBETSNR

20040

PRINCIP RITNING PÅ TAKSTOLAR
 GYLLEBO 1:315
 SIMRISHAMNS KOMMUN

SKALA 1:45(A4)

KOD TYP POS

RITNINGNUMMER

REV



RÅDET FÖR BYGGKOMPETENS

Byggtreparnörerna, Föreningen Sveriges Byggnadsinspektörer, LEDARNA,
Byggherreföreningen, Sveriges Fastighetsägarerförbund

SIN...SHAMNS KOMMUN	
Byggnadsnämnden	
2004 -08- 23	
Diariernr	Diagnosanteckn.

INTYG

KVALITETSKOMPETENS PBL

Kvalitetsansvarig enligt PBL, behörighet E

Tentamen svarar mot kunskapskraven i fråga om Kvalitetskompetens behörighet E
enligt 5 § BFS 1996:55, KA 2

Jörgen Andersson

Namn

650810-4350

Personnr

Malmö

Kursort

2000-04-18

Datum

har godkänts efter utbildning med skriftlig tentamen / har godkänts efter direkttentamen

Kurshandläggare

Mats Håkansson
Malmö-Lunds Byggmästareförening

Kursinspektor

Ingemar Ström
Stadsbyggnadskontoret, Malmö

RBK

Peter Löfgren
Sveriges Byggindustrier, Stockholm

KVALITETSKOMPETENS PBL Behörighet E

Tentamen omfattar:

- **Kvalitet**
och den systematiska tillämpning som föreskrivs av *SS-EN ISO 9001*
- **Terminologi**
så som *SS-ISO 8402* definierar den
- **Kvalitetssystem**
och dess beskrivningar och referenser som samlas i *Kvalitetsmanualen*
- **Kvalitetsplanen**
och dess koppling till *Kvalitetssystemet* samt hur
- **Kvalitetsplanen**
omfattar och praktiskt hanterar *Kontrollplan* och *rivningsplan* enligt *PBL*
- **Miljöledningssystem**
enligt *ISO 14001*

Intyget godtas utan ytterligare prövning vid ansökan hos SITAC om riksbehörighet som kvalitetsansvarig.



RBK

RÅDET FÖR BYGGKOMPETENS

Byggentreprenörerna, Föreningen Sveriges Byggnadsinspektörer, LEDARNA,
Byggherreföreningen, Sveriges Fastighetsägareförbund

SIMRINGSÅMNS KOMMUN	
Byggnadsnämnden	
2004-08-23	
Diarienumr.	Diarienumr. och k.

INTYG

BYGGLAGSTIFTNING

Kvalitetsansvarig enligt PBL, behörighet E

Tentamen svarar mot kunskapskraven i fråga om Bygglagstiftning behörighet E
enligt 9 och 10 §§ BFS 1996:55, KA 2

Jörgen Andersson

Namn

650810-4350

Personnr

Malmö


Kursort

2000-03-30

Datum

har godkänts efter utbildning med skriftlig tentamen / har godkänts efter direkttentamen


Kurshandläggare

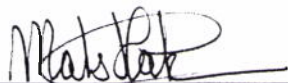

Mats Håkansson

Malmö-Lunds Byggmästareförening


Kursinspektör

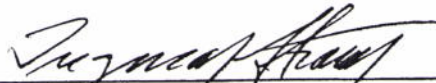

Ingemar Ström

Stadsbyggnadskontoret, Malmö

RBK

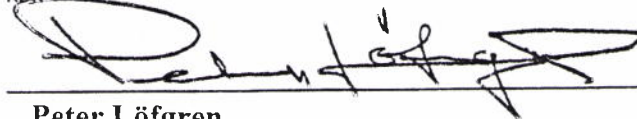

Peter Löfgren

Sveriges Byggindustrier, Stockholm

BYGGLAGSTIFTNING Behörighet E

Tentamen omfattar:

- Plan- och bygglag, PBL
- Plan- och byggförordning, PBF
- Lag om tekniska egenskapskrav på byggnadsverk mm, BVL
- Förordning om tekniska egenskapskrav på byggnadsverk mm, BVF
- Förordning och föreskrifter om ventilationskontroll, OVK
- Förordning och föreskrifter om hissar
- Boverkets föreskrifter om typgodkännande och tillverkningskontroll
- Boverkets Byggregler BBR
- Boverkets Konstruktionsregler BKR
- Lag om byggförsäkring
- Boverkets föreskrifter om certifiering av kvalitetsansvariga
- Boverkets föreskrifter om sakkunniga kontrollanter om brand
- Lag om farligt avfall
- Miljöbalken
- BÄR 96
- AFS 1999:3, 10-12 §§

Intyget godtas utan ytterligare prövning vid ansökan hos SITAC om riksbehörighet som kvalitetsansvarig.





2004-09-13

Besked om byggsamråd

SIMRISHAMNS KOMMUN

Stadsarkitektkontoret

Tore Hansson

Mikael Löfberg

Pper Nilsabyn 38

275 44 STAFFANSTORP

Fastighet: Gyllebo 1:315

Dnr: 2004/539

Byggnadsprojekt: Nybyggnad av fritidshus, carport/förråd samt förråd

Bygganmälan inkom: 2004-08-23

Bygglov är ännu inte beviljat

Bygglov har sökts X

SIMRISHAMNS KOMMUN Byggnadsnämnden	
2004 -09- 13	
Diarie nr 2004/539	Diarieplanbeteckn. 214

Innan byggnadsarbetet får påbörjas skall byggsamråd hållas.

När bygglovet är beviljat ombedes Du att ta kontakt med mig för överenskommelse om tid.

Vid byggsamrådet skall byggnadens tekniska utförande samt organisation för byggnadsarbete och kontroll redovisas.

Övrigt

Tore Hansson

Byggnadsinspektör

0414 / 81 92 79

t:\office\stark\arb_kat\bygganmälan\040913gyllebo 1 315.doc

Postadress	Besöksadress	Telefon	Telefax	Bankgiro	Postgiro
272 80 SIMRISHAMN	St Rådmansgatan 6	0414 - 81 90 00	0414 - 120 65	991 - 1819	11 16 20 - 1

Ifylls i tillämpliga delar

SIMRISHAMNS KOMMUN
Byggnadsnämnden

BYGG-/RIVNINGSANMÄLAN

Datum

Fastighet och byggherre

2004-08-23

2004-08-20

Fastighetsbeteckning

Lyllebo 1:315

Fastighetsägare (om annan än sökanden)

Fastighetens adress

BASHAVÅGEN 6

272 97 LÄRSMÅS.

Telefon: arbetet

0709-919614

Byggherrens namn

MIMTEL LÖFBERG

Organisations-/Personnummer

620827-3976

Telefon: bostaden

046-255589

Postadress (utdelningsadress, postnummer och postort)

PERULSÅBYN 38

24544 STAFFANSDÖP

Telefax

046-255589

Bygglöv är sökt

☒ Ja

☐ Nej

Bygglöv är beviljat, datum

Tidigt byggsamråd har hållits, datum

Skyddsrumskesked föreligger

☐ Ja

☒ Nej

Ärendets art

☒ Helt ny byggnad

☐ Tillbyggnad

☐ Påbyggnad

☐ Ändring av bärande konstr

☐ Ändring av planlösning

☐ Underhåll av bebyggelse med särskilt bevarandevärde

☐ Rivning med krav på rivningslov

Installation eller väsentlig ändring av

☐ hiss

☐ eldstad

☐ rökanal

☐ ventilation

☐ VA-anläggning (kommunalt nät)

☐ VA-anläggning (enskilt)

Byggnadstyp (byggnadens huvudsakliga ändamål)

☐ En-bostadshus

☐ Två-bostadshus

☐ Fler-bostadshus

Antal berörda lägenheter

☐ Kontorhus

☐ Affärshus

☐ Industri-byggnad

☒ Fritidshus

☒ Garage-byggnad

☒ Förråds-byggnad

Annan byggnad eller anläggning, ange vilken

Nyttillkommen/Berörd bruttoarea (vån yta)

Tidpunkt för påbörjande

Byggnadsarbetena avses att påbörjas, datum

omg. efter beviljat bygglov.

Utstakning önskas genom kommunens försorg, datum

omg. efter beviljat bygglov

Uppgifter om kvalitetsansvarig (samordnare)

Namn

Jörgen Andersson

Telefon: arbetet

0703-184268

Telefon: bostaden

040-461844

Postadress (utdelningsadress, postnummer och postort)

FALKVÅGEN 9

232 52 ÅKWARD

Telefax

Behörighetsklass vid riksbehörighet

☐ Enkel art

☐ Normal art

☐ Komplexerad art

se bil

Certifieringsorgan

se bil

Gäller t o m

se bil.

Övriga kvalitetsansvariga

Namn

Postadress (utdelningsadress, postnummer och postort)

Telefon: arbetet

☐ Certifierad

Certifieringsorgan

☐ Söker godkännande (separat ansökan)

Ansvarsområde

Namn

Postadress (utdelningsadress, postnummer och postort)

Telefon: arbetet

☐ Certifierad

Certifieringsorgan

☐ Söker godkännande (separat ansökan)

Ansvarsområde

Bifogade handlingar och uppgifter

☐ Situationsplan

☐ Nybyggn karta (tomtkarta)

☒ Huvudritningar

☐ Teknisk beskrivning

☒ Underlag till kontrollplan

☐ Skyddsrumskarta

☐ Bevis på byggförsäkring

☐ Yttrande från arbetstagarrepr

☒ Produktionskostnaden beräknas överstiga 50 000 kronor

☐ Uppgifter om medverkande projektörer

☐ Uppgifter om föreslagna fristående sakkunniga

Ovanstående personuppgifter kommer att behandlas enligt personuppgiftslagen (PuL).

Byggherrens underskrift

Kvalitetsansvarigs underskrift (gäller endast för riksbehörig)

Namn/förtydligande

MIMTEL LÖFBERG